



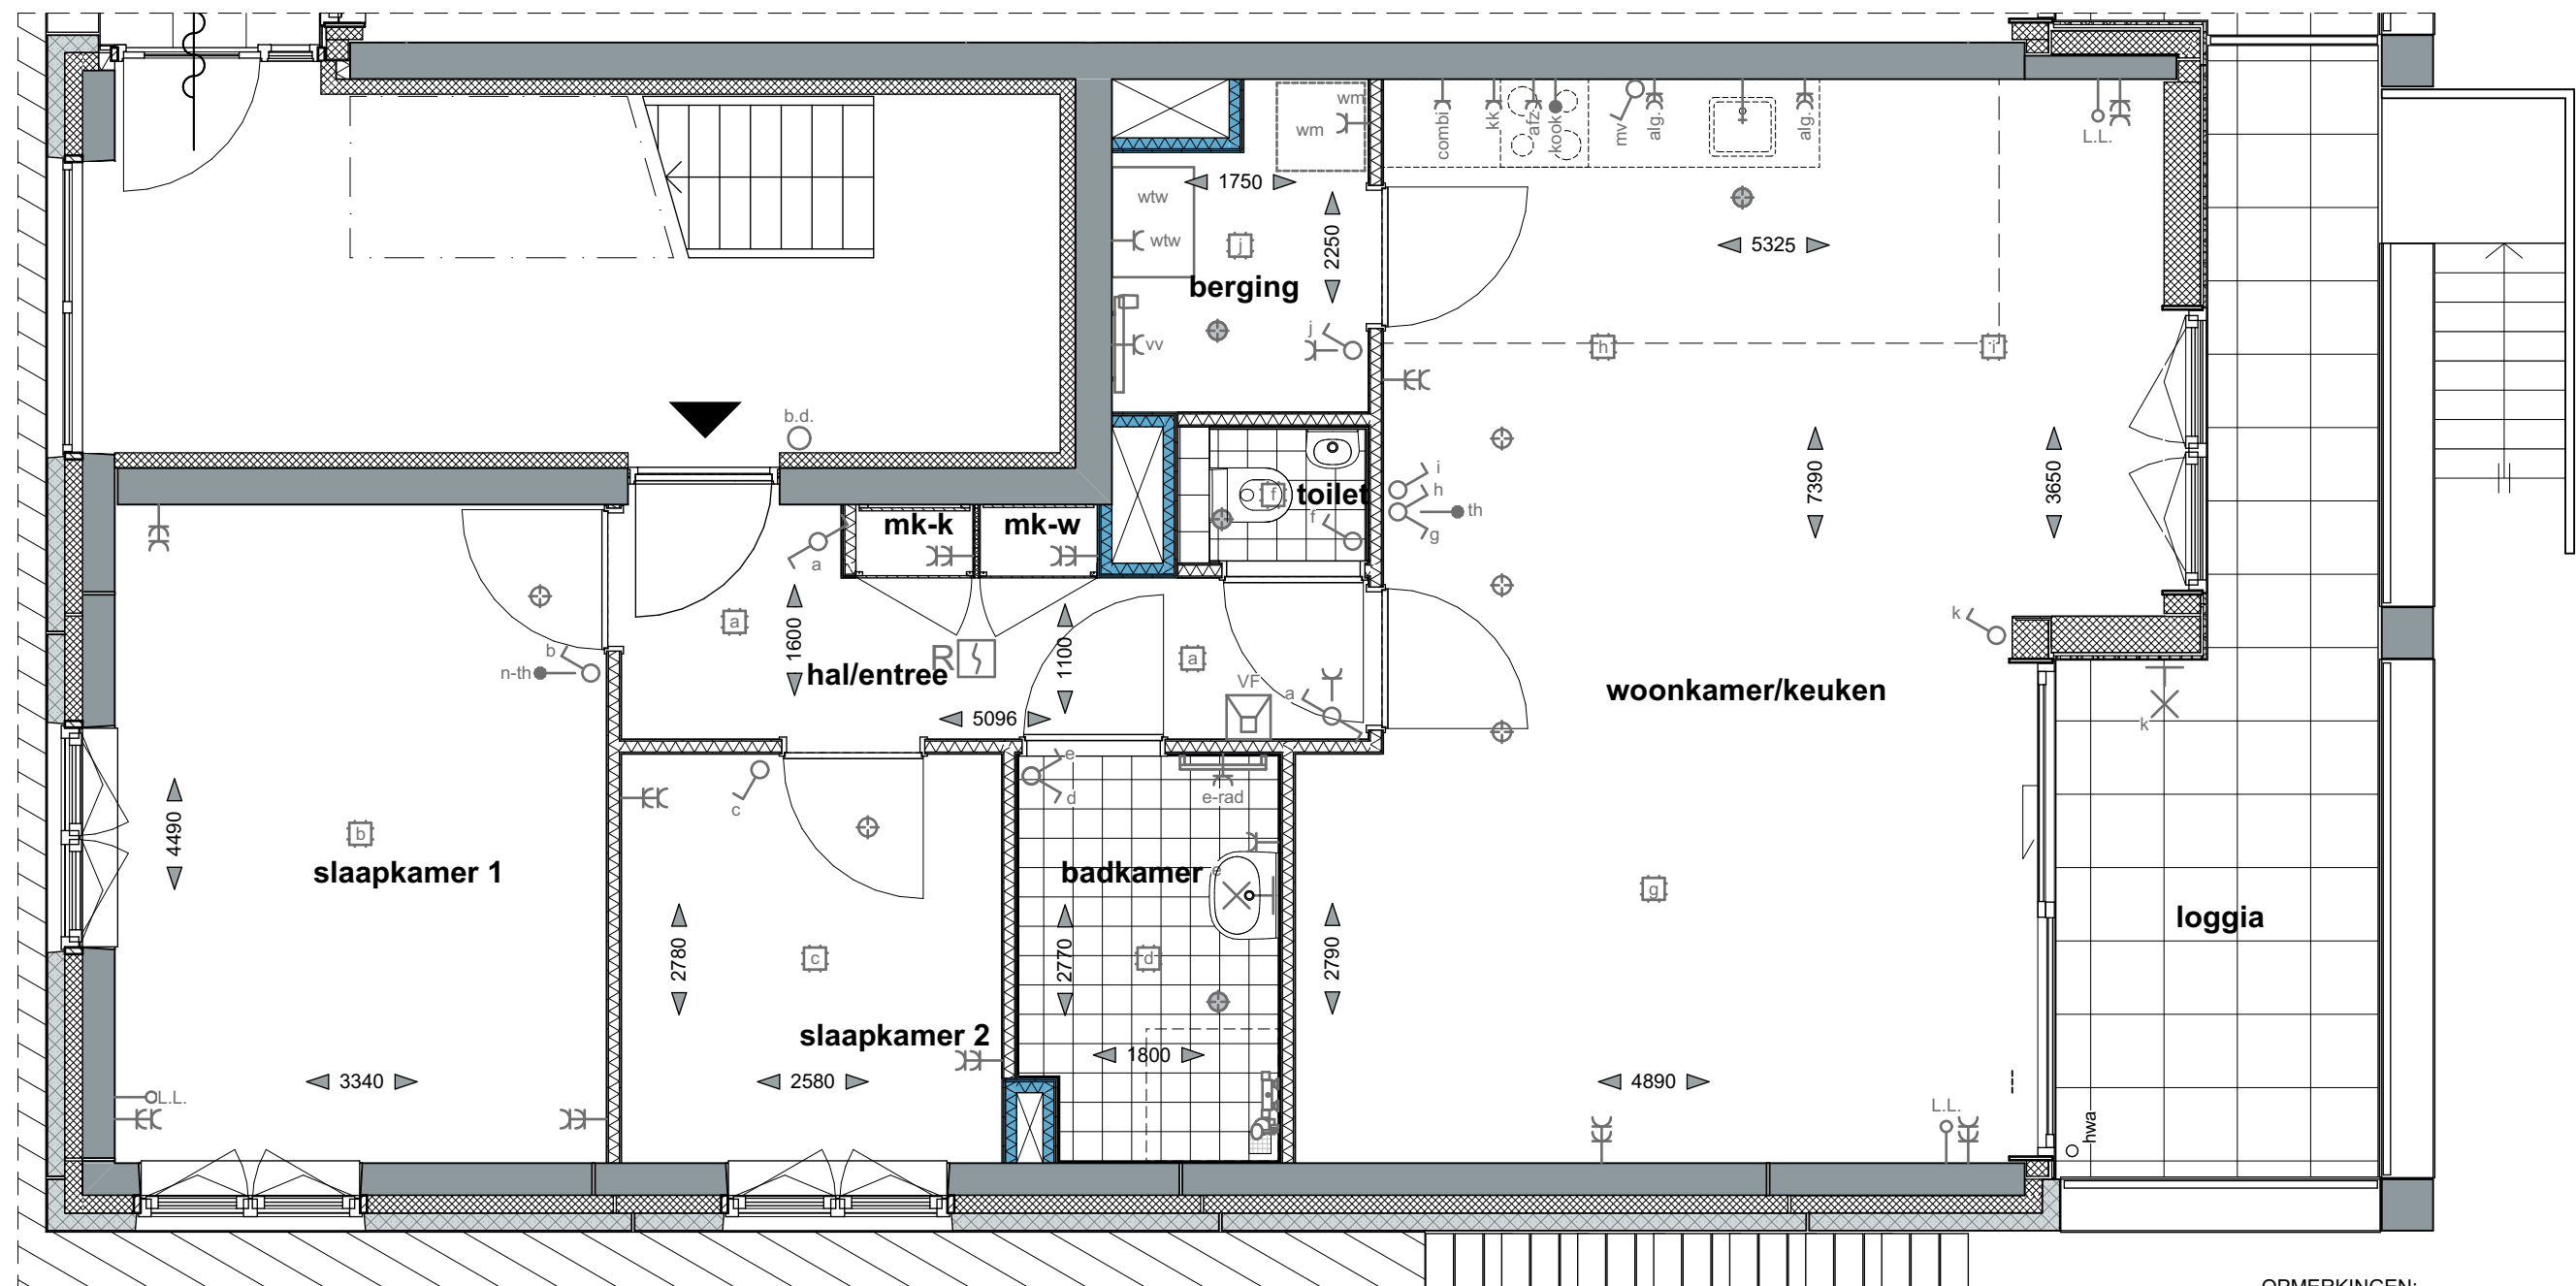



- OPMERKINGEN:
- Alle lengte-, breedte- en hoogtematen zijn gegeven in millimeters (mm).
 - Alle aangegeven maten zijn indicatief. Aan de maatvoeringen kunnen derhalve geen rechten worden ontleend.
 - Ventilatiesysteem volgens mechanische luchttoevoer en mechanische afvoer (WTW).
 - De exacte positie en aantallen van de ventilatiepunten te bepalen naar aanleiding van ventilatie- en capaciteitsberekeningen.
 - Positie installatie is indicatief. Hier kunnen geen rechten aan ontleend worden.
 - Voorzieningen tbv installaties zijn indicatief.

In uw berging zijn technische installaties aanwezig (wtw/vv).
Ook zullen hier diverse installaties opbouw zijn. Het is dus niet zo dat u deze hele berging als bergruimte kunt benutten vanwege deze installaties.

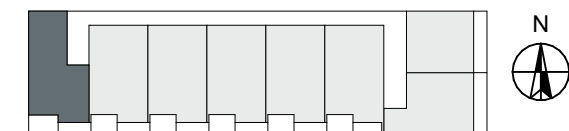


Bouwnummer:
Begane grond BN 62

gebouw	datum
Blok B	14-07-2020
GO:	schaal
ca. 63m ²	1:50
type	
BA	

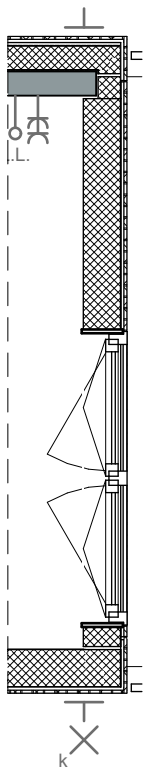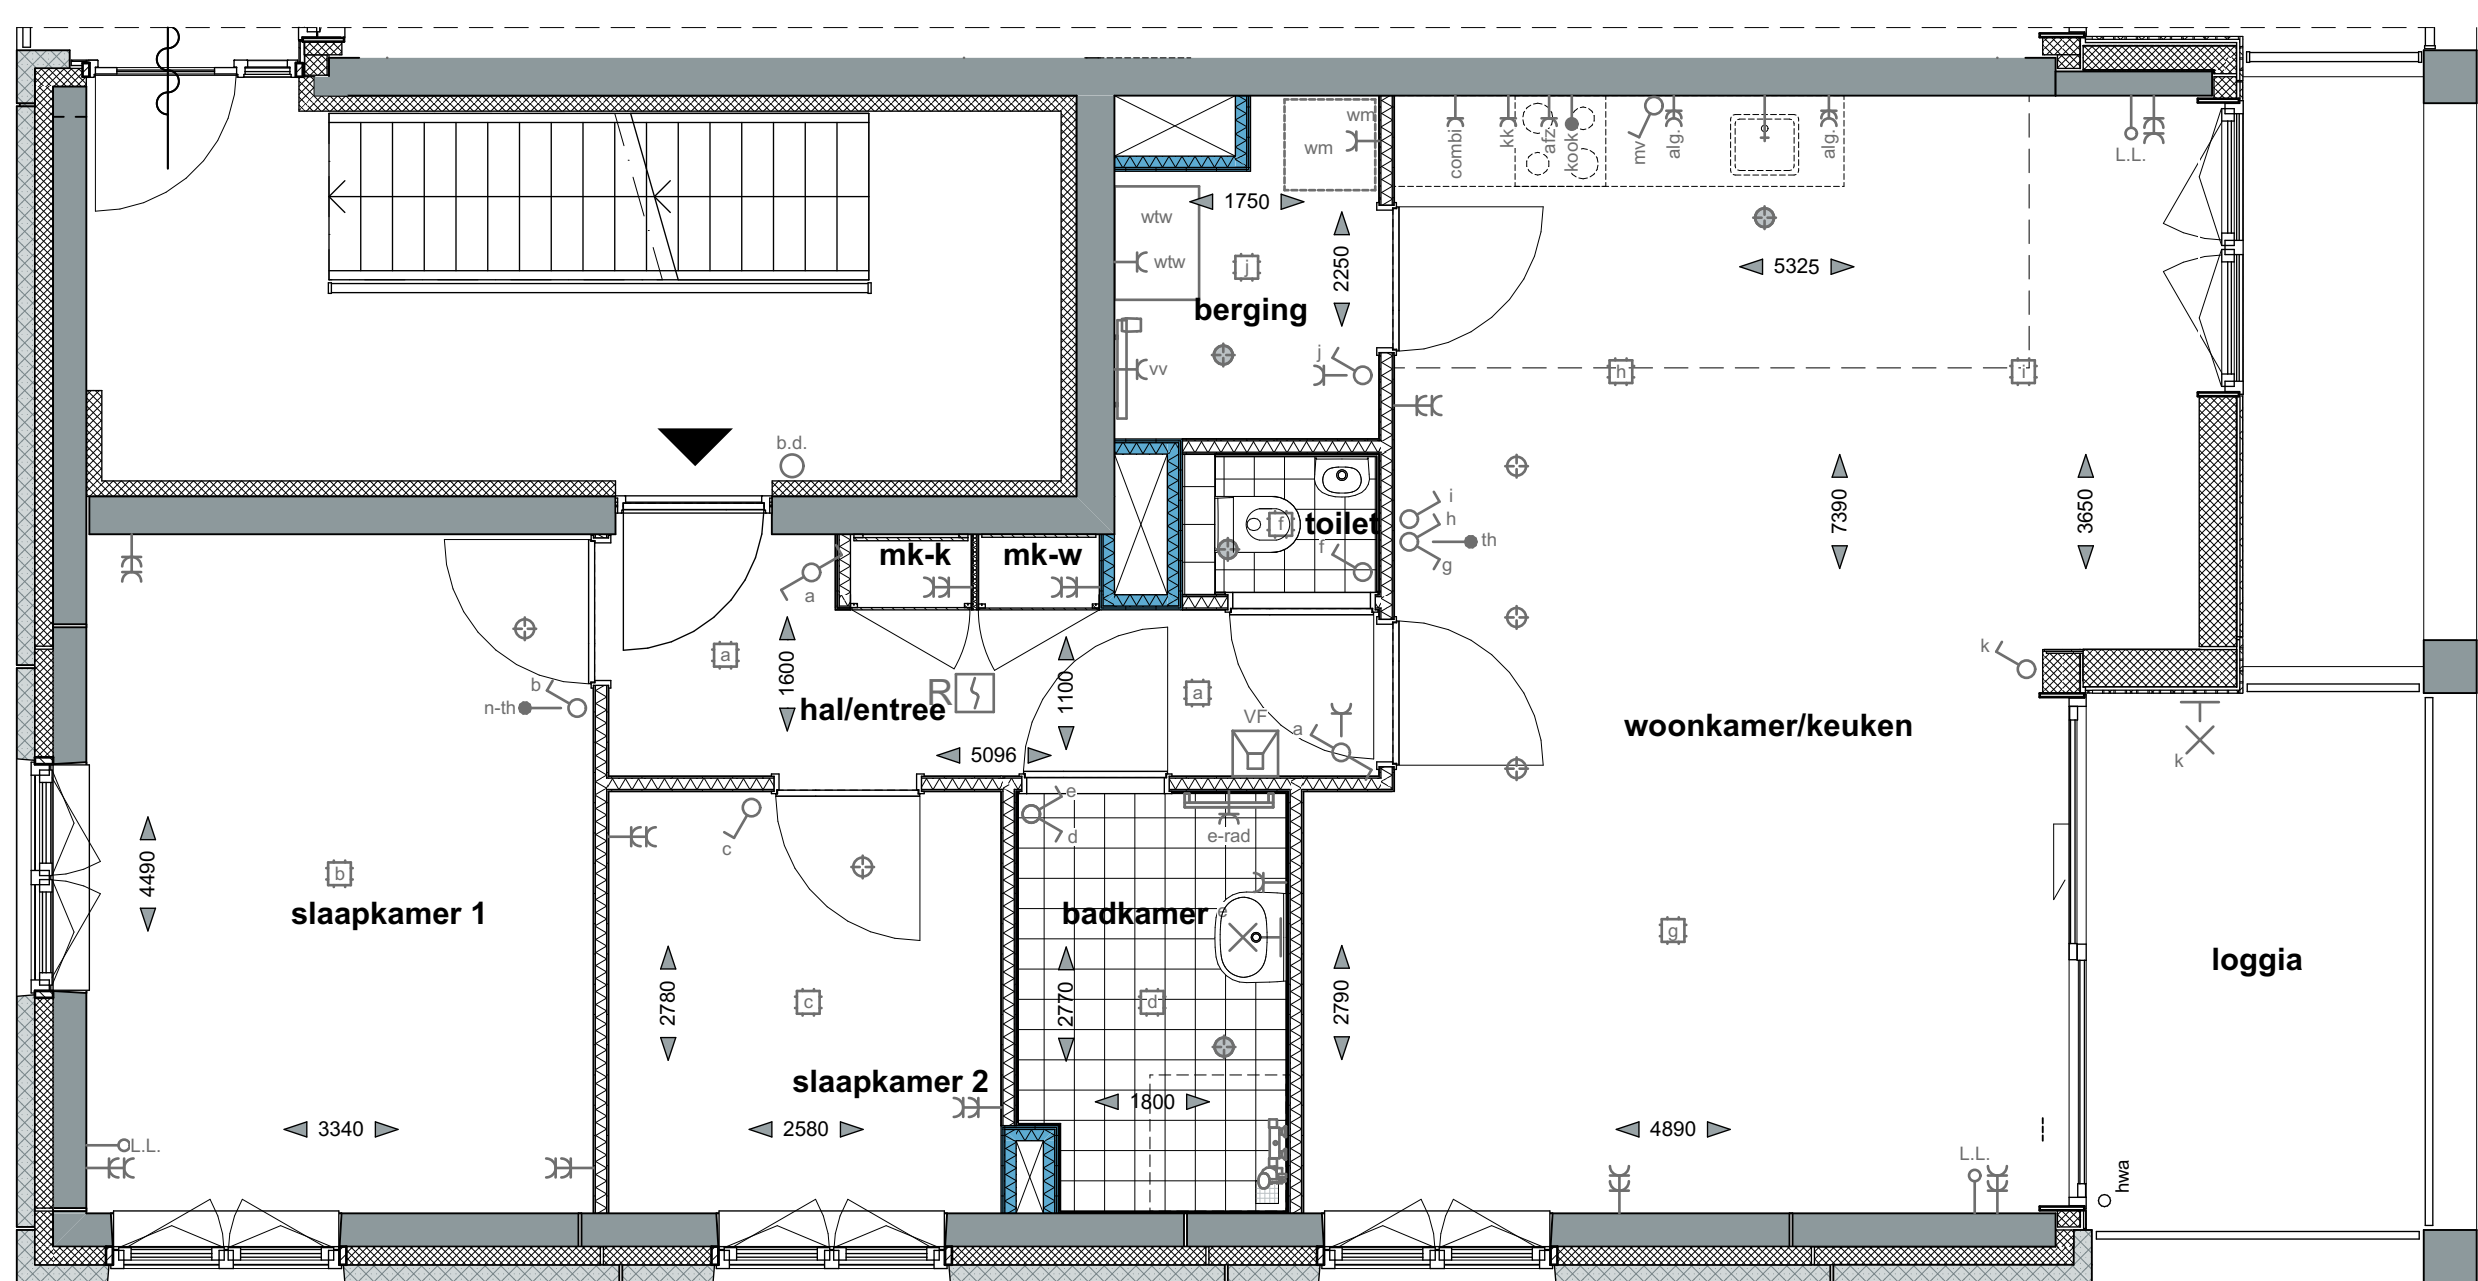


afwijkende gevel bouwnummer 84 derde verdieping
afwijkende gevel bouwnummer 92 vierde verdieping

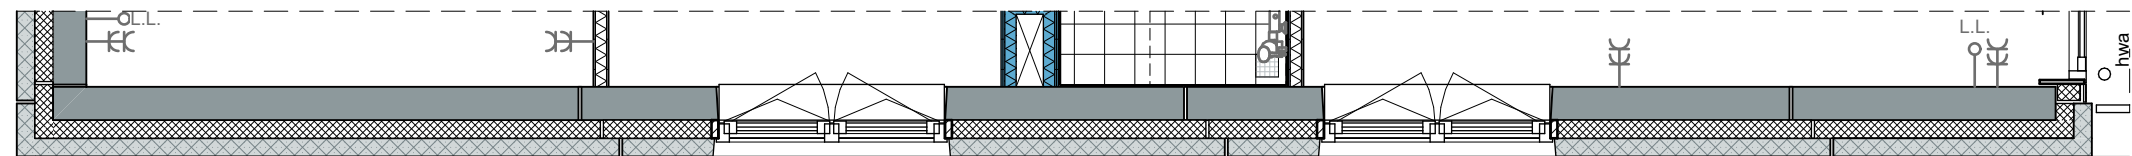

afwijkende gevel bouwnummer 84 derde verdieping
afwijkende gevel bouwnummer 92 vierde verdieping

- OPMERKINGEN:**
- Alle lengte-, breedte- en hoogtematen zijn gegeven in millimeters (mm).
 - Alle aangegeven maten zijn indicatief. Aan de maatvoeringen kunnen derhalve geen rechten worden ontleend.
 - Ventilatiesysteem volgens mechanische luchttoevoer en mechanische afvoer (WTW).
 - De exacte positie en aantallen van de ventilatiepunten te bepalen naar aanleiding van ventilatie- en capaciteitsberekeningen.
 - Positie installatie is indicatief. Hier kunnen geen rechten aan ontleend worden.
 - Voorzieningen tbv installaties zijn indicatief.

In uw berging zijn technische installaties aanwezig (wtw/vv).
Ook zullen hier diverse installaties opbouw zijn. Het is dus niet zo dat u deze hele berging als bergruimte kunt benutten vanwege deze installaties.

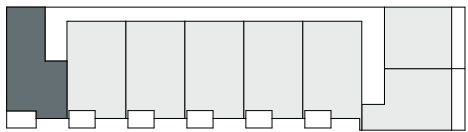

Bouwnummer:

1e verdieping	BN 68
2e verdieping	BN 76
3e verdieping	BN 84
4e verdieping	BN 92

gebouw
Blok B



datum
14-07-2020

GO:
ca. 63m²

schaal
1:50

type


BA_1

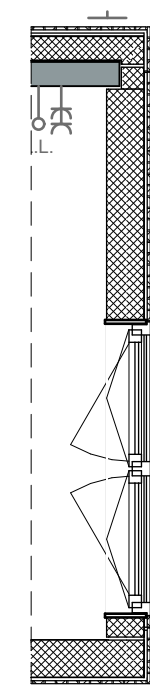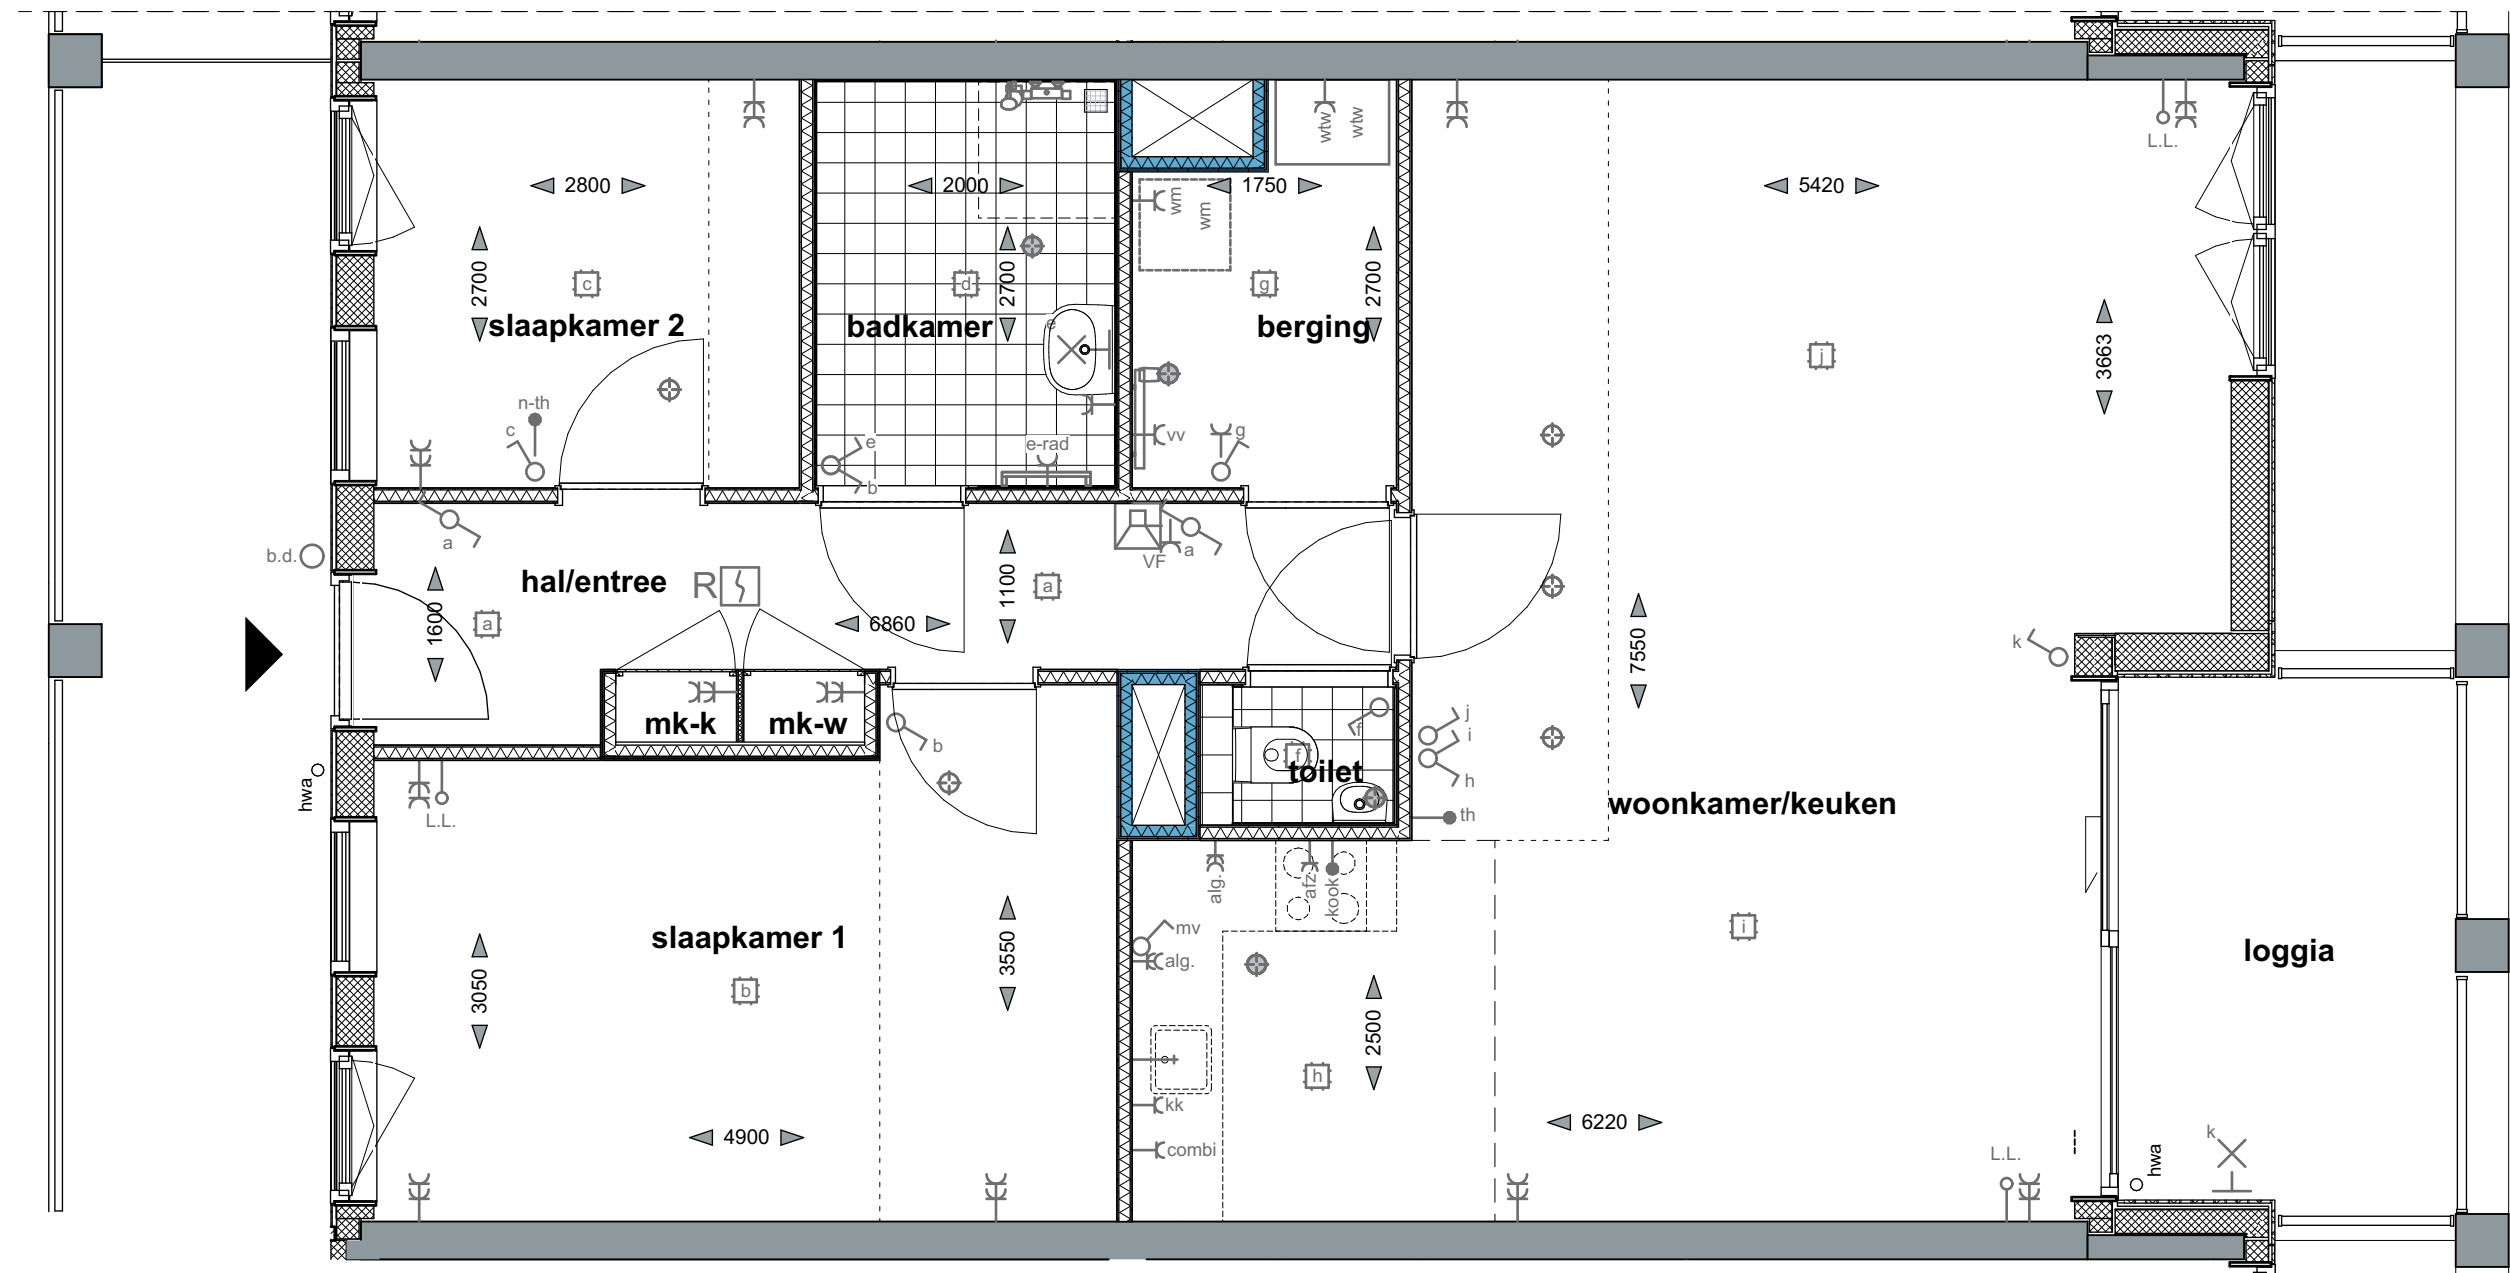

afwijkende gevel bouwnummer 85 derde verdieping
afwijkende gevel bouwnummer 86 derde verdieping
afwijkende gevel bouwnummer 87 derde verdieping
afwijkende gevel bouwnummer 88 derde verdieping


- OPMERKINGEN:**
- Alle lengte-, breedte- en hoogtematen zijn gegeven in millimeters (mm).
 - Alle aangegeven maten zijn indicatief. Aan de maatvoeringen kunnen derhalve geen rechten worden ontleend.
 - Ventilatiesysteem volgens mechanische luchttoevoer en mechanische afvoer (WTW).
 - De exacte positie en aantallen van de ventilatiepunten te bepalen naar aanleiding van ventilatie- en capaciteitsberekeningen.
 - Positie installatie is indicatief. Hier kunnen geen rechten aan ontleend worden.
 - Voorzieningen tbv installaties zijn indicatief.

In uw berging zijn technische installaties aanwezig (wtw/vv).
Ook zullen hier diverse installaties opbouw zijn. Het is dus niet zo dat u deze hele berging als bergruimte kunt benutten vanwege deze installaties.

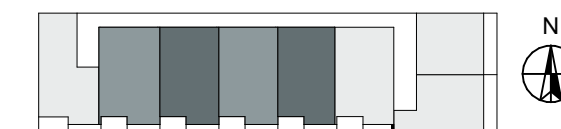


Bouwnummer:
1e verdieping BN 69, 70, 71, 72
2e verdieping BN 77, 78, 79, 80
3e verdieping BN 85, 86, 87, 88,
4e verdieping BN 93, 94

gebouw
Blok B
GO:
ca 88m²
type
BB1_1
datum
14-07-2020
schaal
1:50

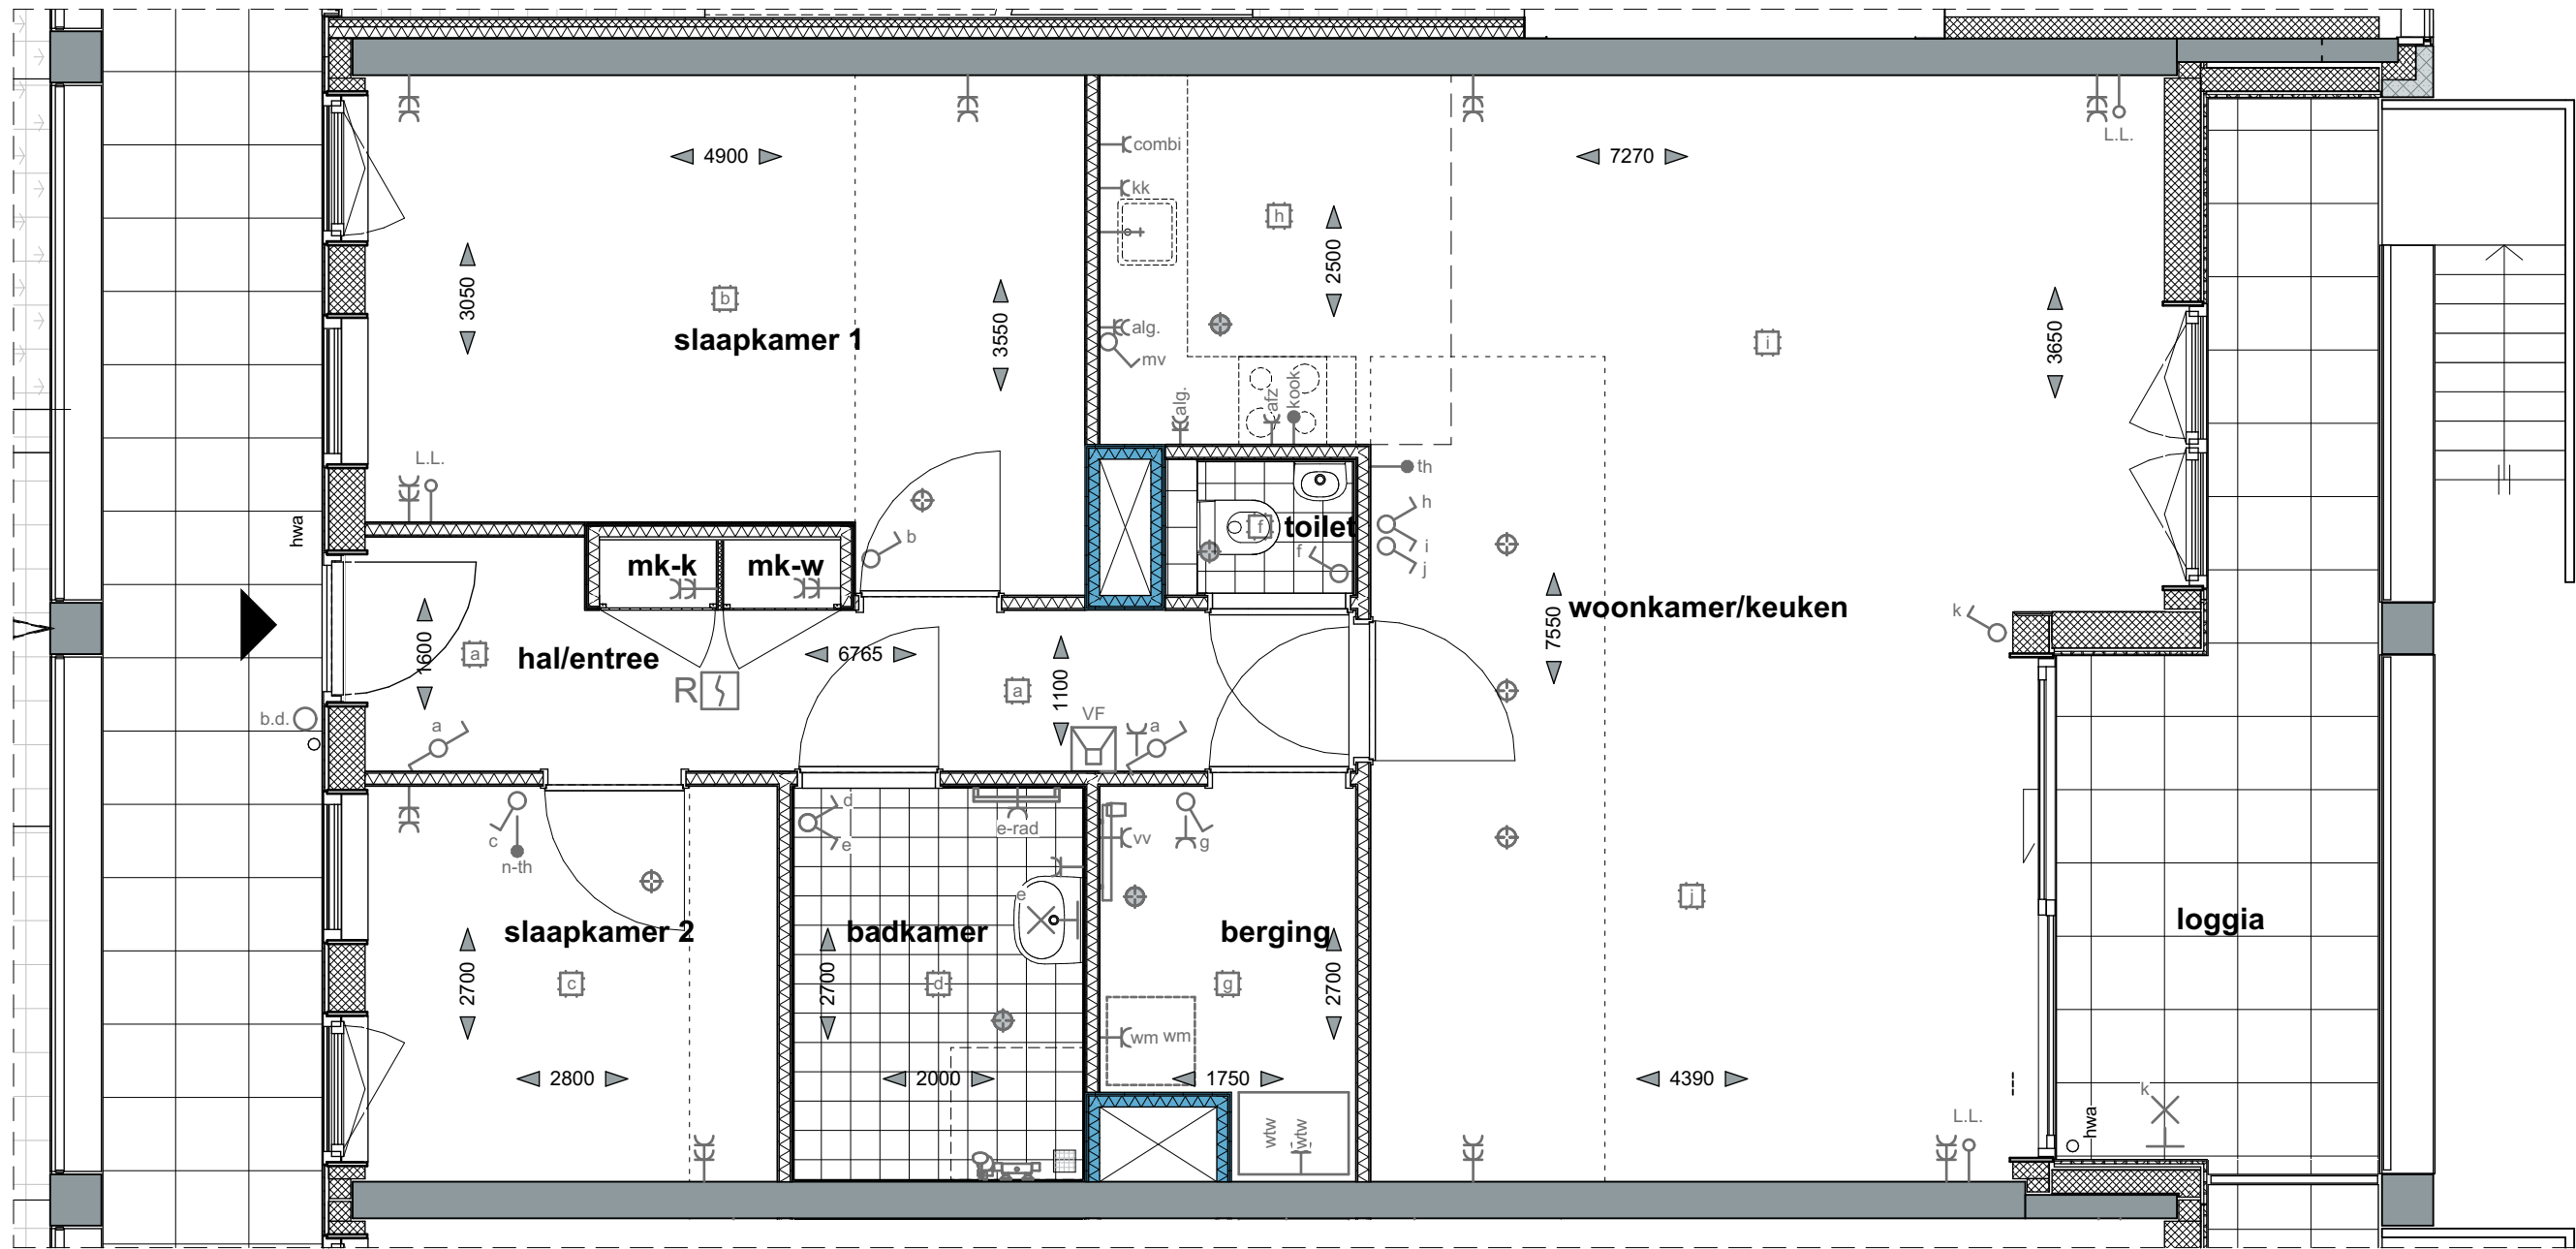



- OPMERKINGEN:**
- Alle lengte-, breedte- en hoogtematen zijn gegeven in millimeters (mm).
 - Alle aangegeven maten zijn indicatief. Aan de maatvoeringen kunnen derhalve geen rechten worden ontleend.
 - Ventilatiesysteem volgens mechanische luchttoevoer en mechanische afvoer (WTW).
 - De exacte positie en aantallen van de ventilatiepunten te bepalen naar aanleiding van ventilatie- en capaciteitsberekeningen.
 - Positie installatie is indicatief. Hier kunnen geen rechten aan ontleend worden.
 - Voorzieningen tbv installaties zijn indicatief.

In uw berging zijn technische installaties aanwezig (wtw/vv).
Ook zullen hier diverse installaties opbouw zijn. Het is dus niet zo dat u deze hele berging als bergruimte kunt benutten vanwege deze installaties.

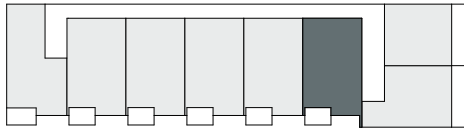


Bouwnummer:
Begane grond BN 67

gebouw	datum
Blok B	14-07-2020
GO:	schaal
ca 85m²	1:50
type	
BB2	

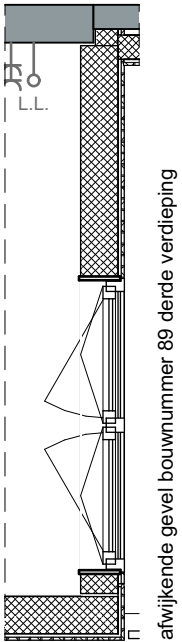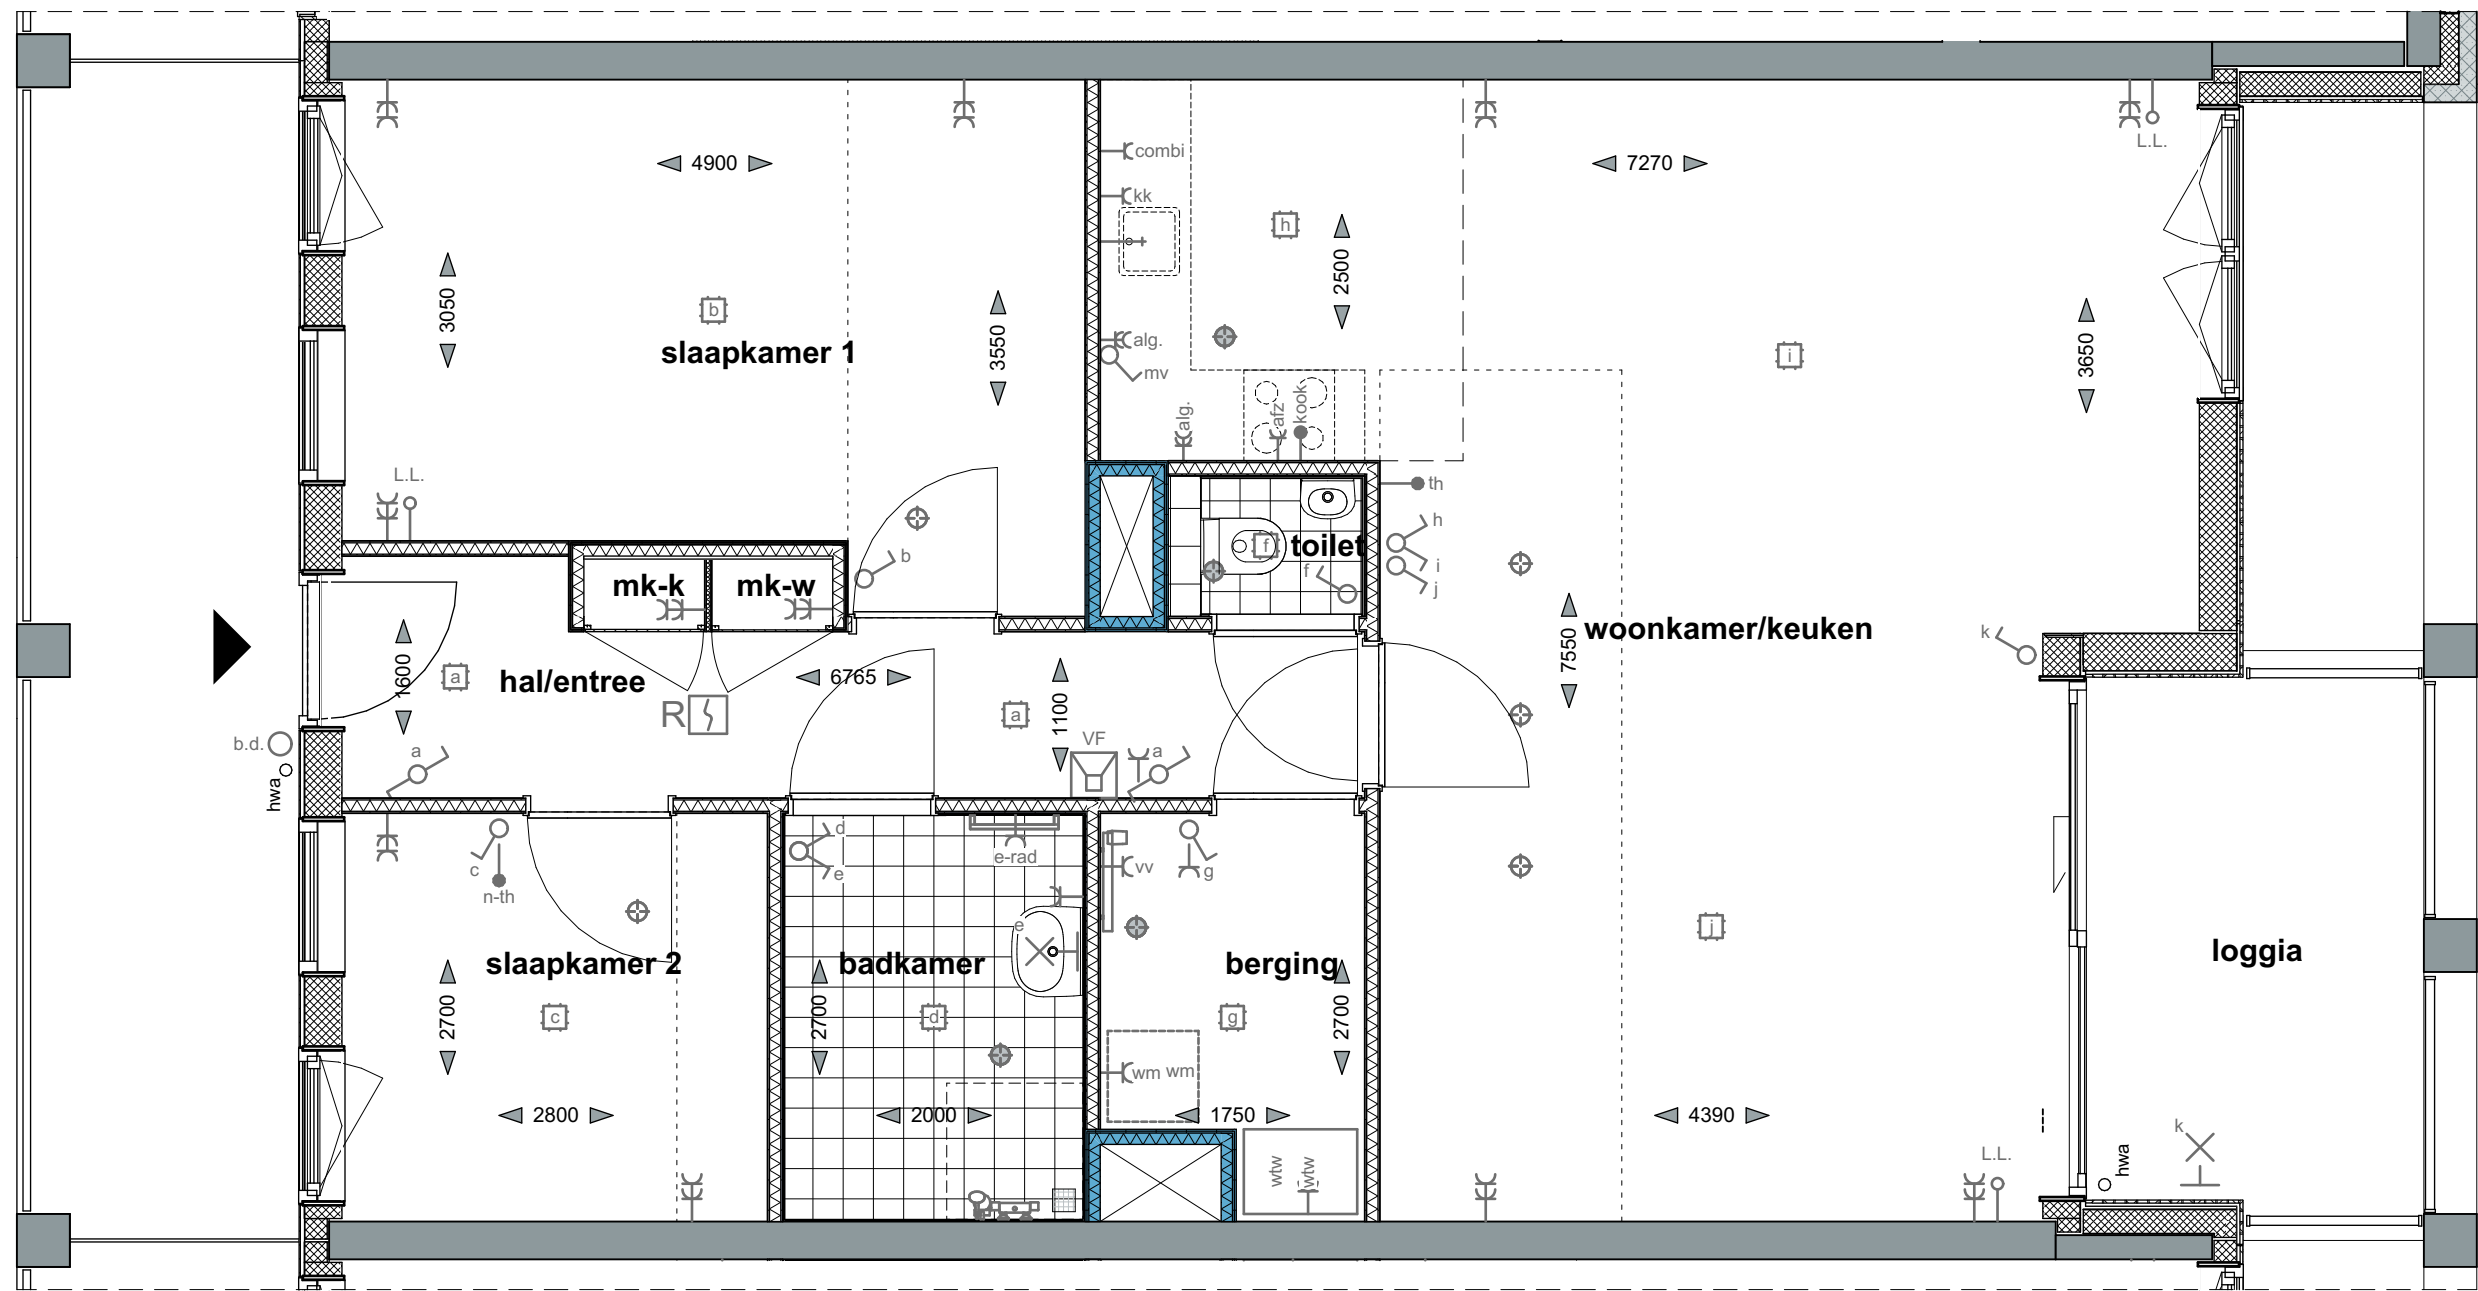

- OPMERKINGEN:**
- Alle lengte-, breedte- en hoogtematen zijn gegeven in millimeters (mm).
 - Alle aangegeven maten zijn indicatief. Aan de maatvoeringen kunnen derhalve geen rechten worden ontleend.
 - Ventilatiesysteem volgens mechanische luchttoevoer en mechanische afvoer (WTW).
 - De exacte positie en aantallen van de ventilatiepunten te bepalen naar aanleiding van ventilatie- en capaciteitsberekeningen.
 - Positie installatie is indicatief. Hier kunnen geen rechten aan ontleend worden.
 - Voorzieningen tbv installaties zijn indicatief.

In uw berging zijn technische installaties aanwezig (wtw/vv).
Ook zullen hier diverse installaties opbouw zijn. Het is dus niet zo dat u deze hele berging als bergruimte kunt benutten vanwege deze installaties.

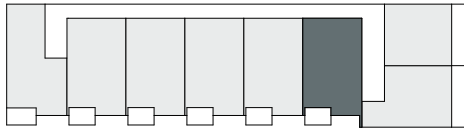

Bouwnummer:

1e verdieping	BN 73
2e verdieping	BN 81
3e verdieping	BN 89

gebouw
Blok B


GO:
ca 85m²

type

BB2_1

datum
14-07-2020

schaal
1:50

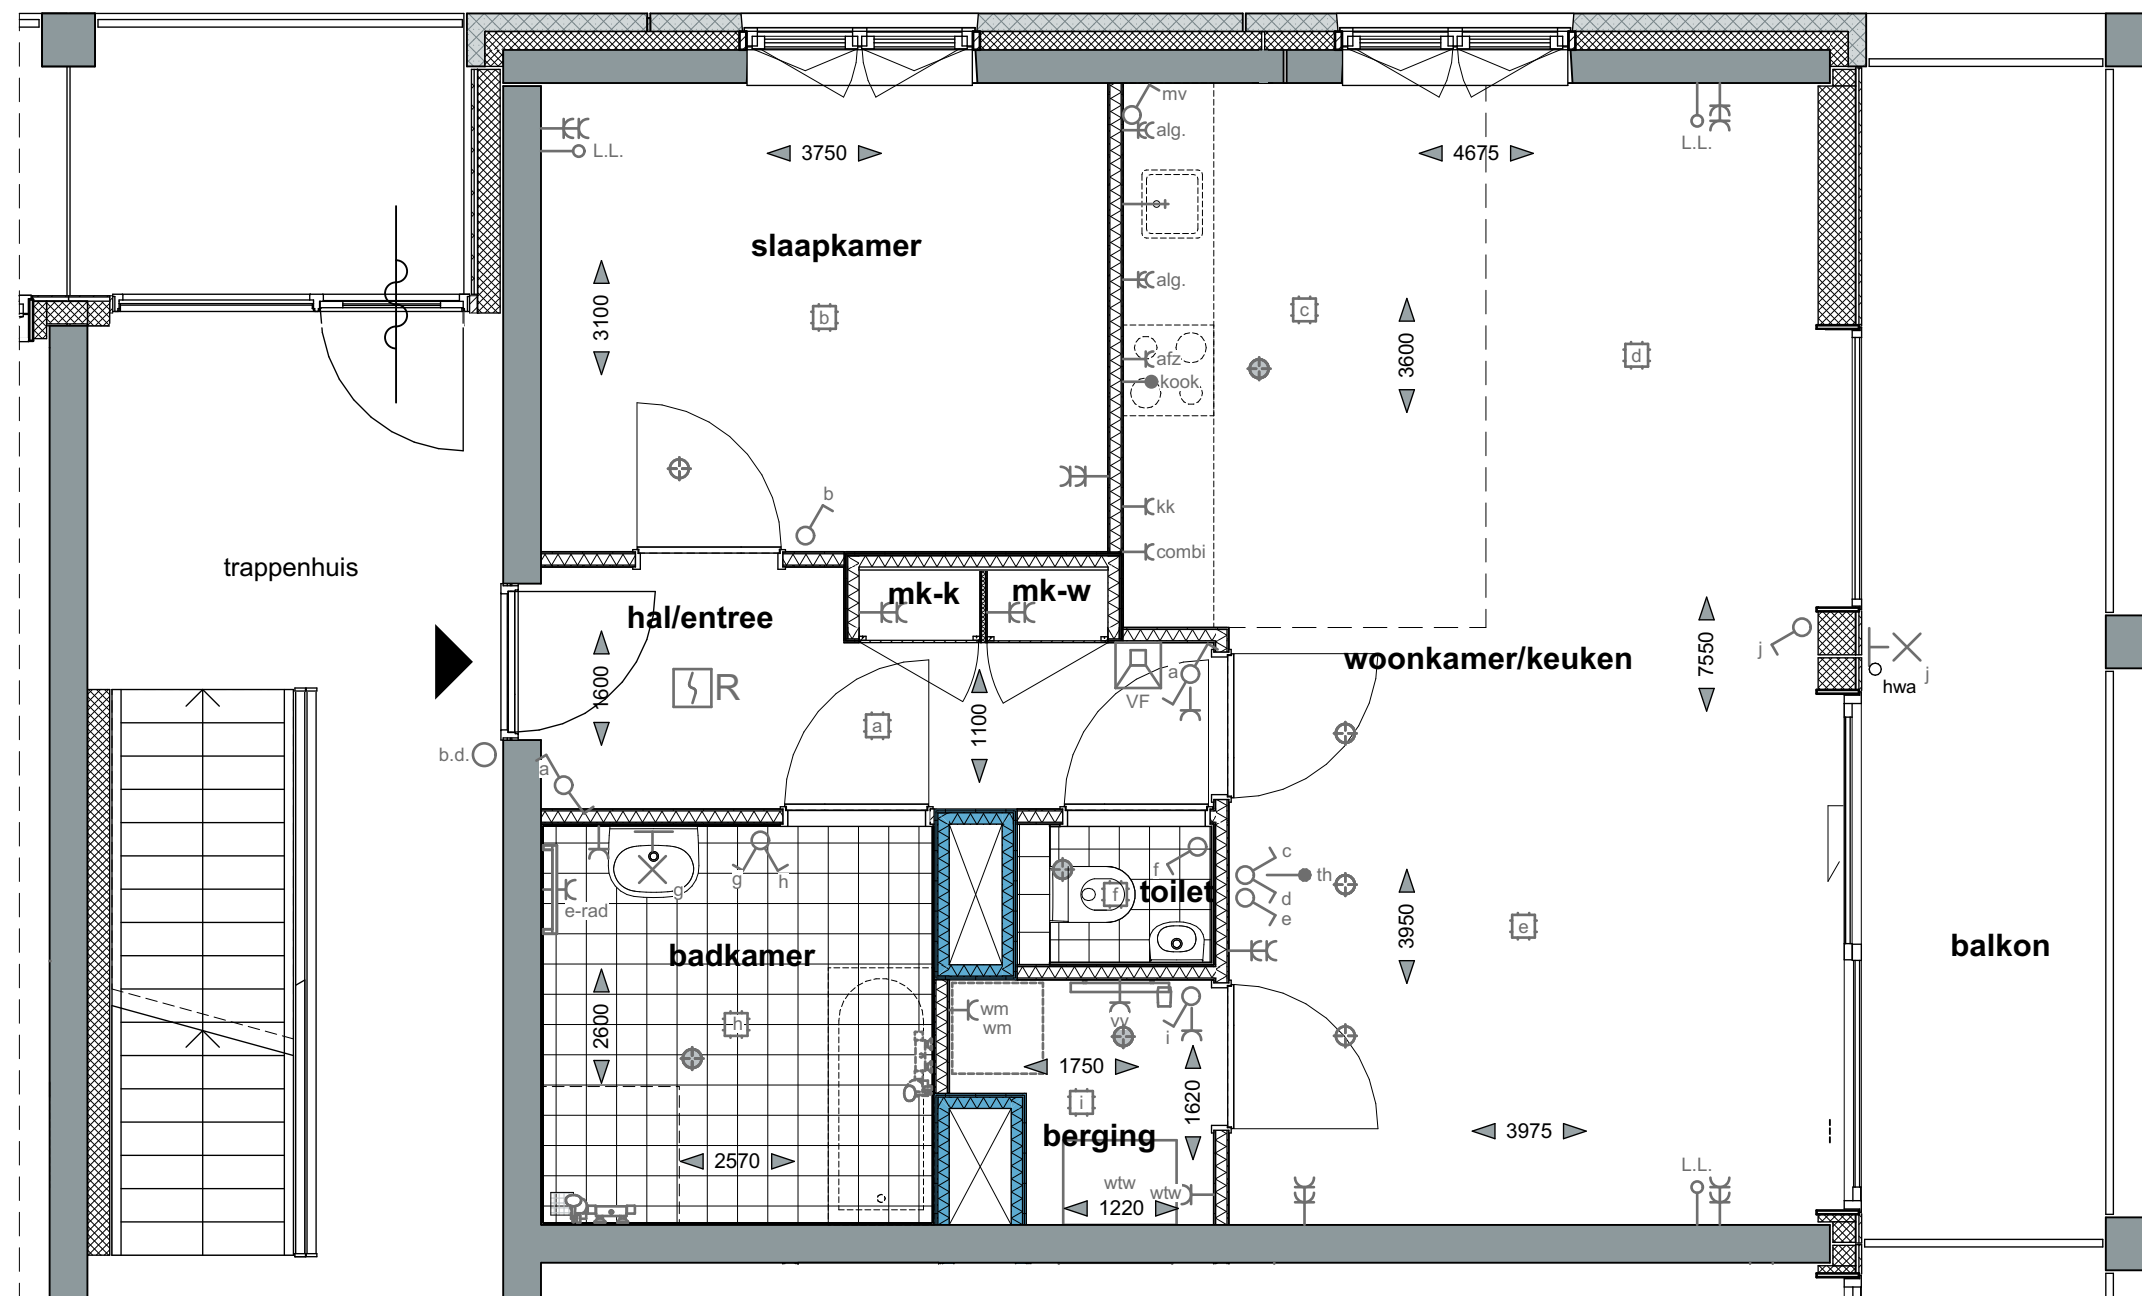

- OPMERKINGEN:**
- Alle lengte-, breedte- en hoogtematen zijn gegeven in millimeters (mm).
 - Alle aangegeven maten zijn indicatief. Aan de maatvoeringen kunnen derhalve geen rechten worden ontleend.
 - Ventilatiesysteem volgens mechanische luchttoevoer en mechanische afvoer (WTW).
 - De exacte positie en aantallen van de ventilatiepunten te bepalen naar aanleiding van ventilatie- en capaciteitsberekeningen.
 - Positie installatie is indicatief. Hier kunnen geen rechten aan ontleend worden.
 - Voorzieningen tbv installaties zijn indicatief.

In uw berging zijn technische installaties aanwezig (wtw/vv). Ook zullen hier diverse installaties opbouw zijn. Het is dus niet zo dat u deze hele berging als bergruimte kunt benutten vanwege deze installaties.



Bouwnummer:

1e verdieping	BN 74
2e verdieping	BN 82
3e verdieping	BN 90
4e verdieping	BN 97


gebouw
Blok B

GO:
ca. 63m²

type
BC

datum
14-07-2020

schaal
1:50

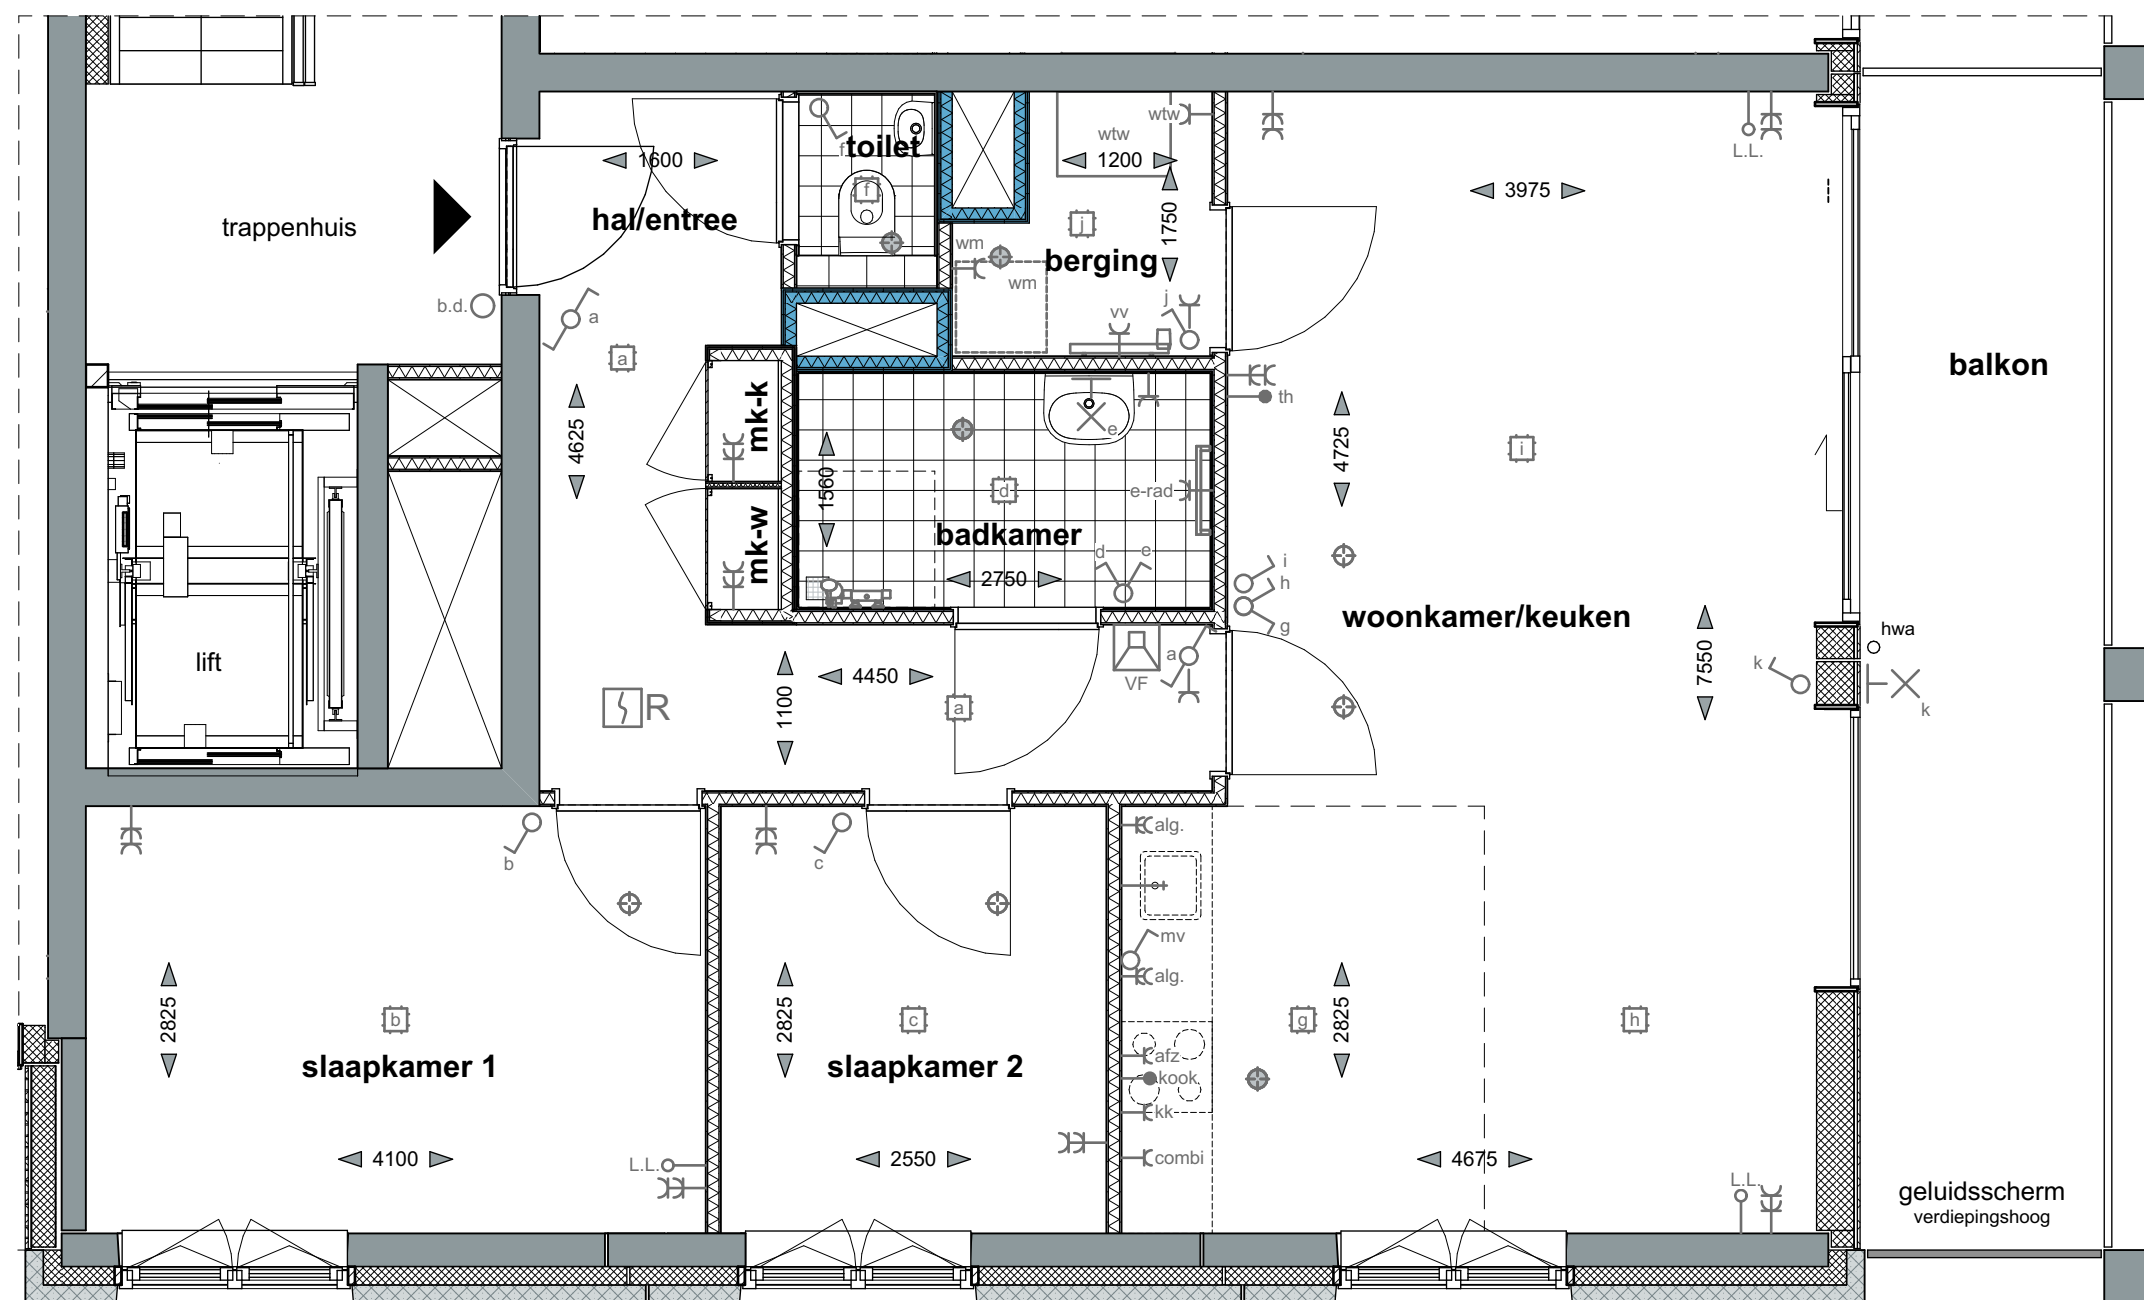


- OPMERKINGEN:**
- Alle lengte-, breedte- en hoogtematen zijn gegeven in millimeters (mm).
 - Alle aangegeven maten zijn indicatief. Aan de maatvoeringen kunnen derhalve geen rechten worden ontleend.
 - Ventilatiesysteem volgens mechanische luchttoevoer en mechanische afvoer (WTW).
 - De exacte positie en aantallen van de ventilatiepunten te bepalen naar aanleiding van ventilatie- en capaciteitsberekeningen.
 - Positie installatie is indicatief. Hier kunnen geen rechten aan ontleend worden.
 - Voorzieningen tbv installaties zijn indicatief.

In uw berging zijn technische installaties aanwezig (wtw/vv).
Ook zullen hier diverse installaties opbouw zijn. Het is dus niet zo dat u deze hele berging als bergruimte kunt benutten vanwege deze installaties.



Bouwnummer:			
1e verdieping	BN 75		
2e verdieping	BN 83		
3e verdieping	BN 91		
4e verdieping	BN 98		
	gebouw	datum	
	Blok B	14-07-2020	
	GO:	schaal	
	ca. 72m²	1:50	
	type		
	BD		

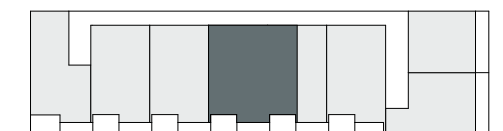

gebouw
Blok B

datum
14-07-2020

GO:
ca 129m²

schaal
1:50


type
BE1



OPMERKINGEN:

- Alle lengte-, breedte- en hoogtematen zijn gegeven in millimeters (mm).
- Alle aangegeven maten zijn indicatief. Aan de maatvoeringen kunnen derhalve geen rechten worden ontleend.
- Ventilatiesysteem volgens mechanische luchttoevoer en mechanische afvoer (WTV).
- De exacte positie en aantallen van de ventilatiepunten te bepalen naar aanleiding van ventilatie- en capaciteitsberekeningen.
- Positie installatie is indicatief. Hier kunnen geen rechten aan ontleend worden.
- Voorzieningen tbv installaties zijn indicatief.

In uw berging zijn technische installaties aanwezig (wtw/vv). Ook zullen hier diverse installaties opbouw zijn. Het is dus niet zo dat u deze hele berging als bergruimte kunt benutten vanwege deze installaties.

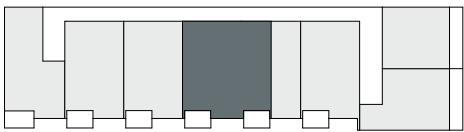

Bouwnummer:
4e verdieping BN 96

gebouw
Blok B
GO:
ca 135m²
type
BE2

datum
14-07-2020
schaal
1:50