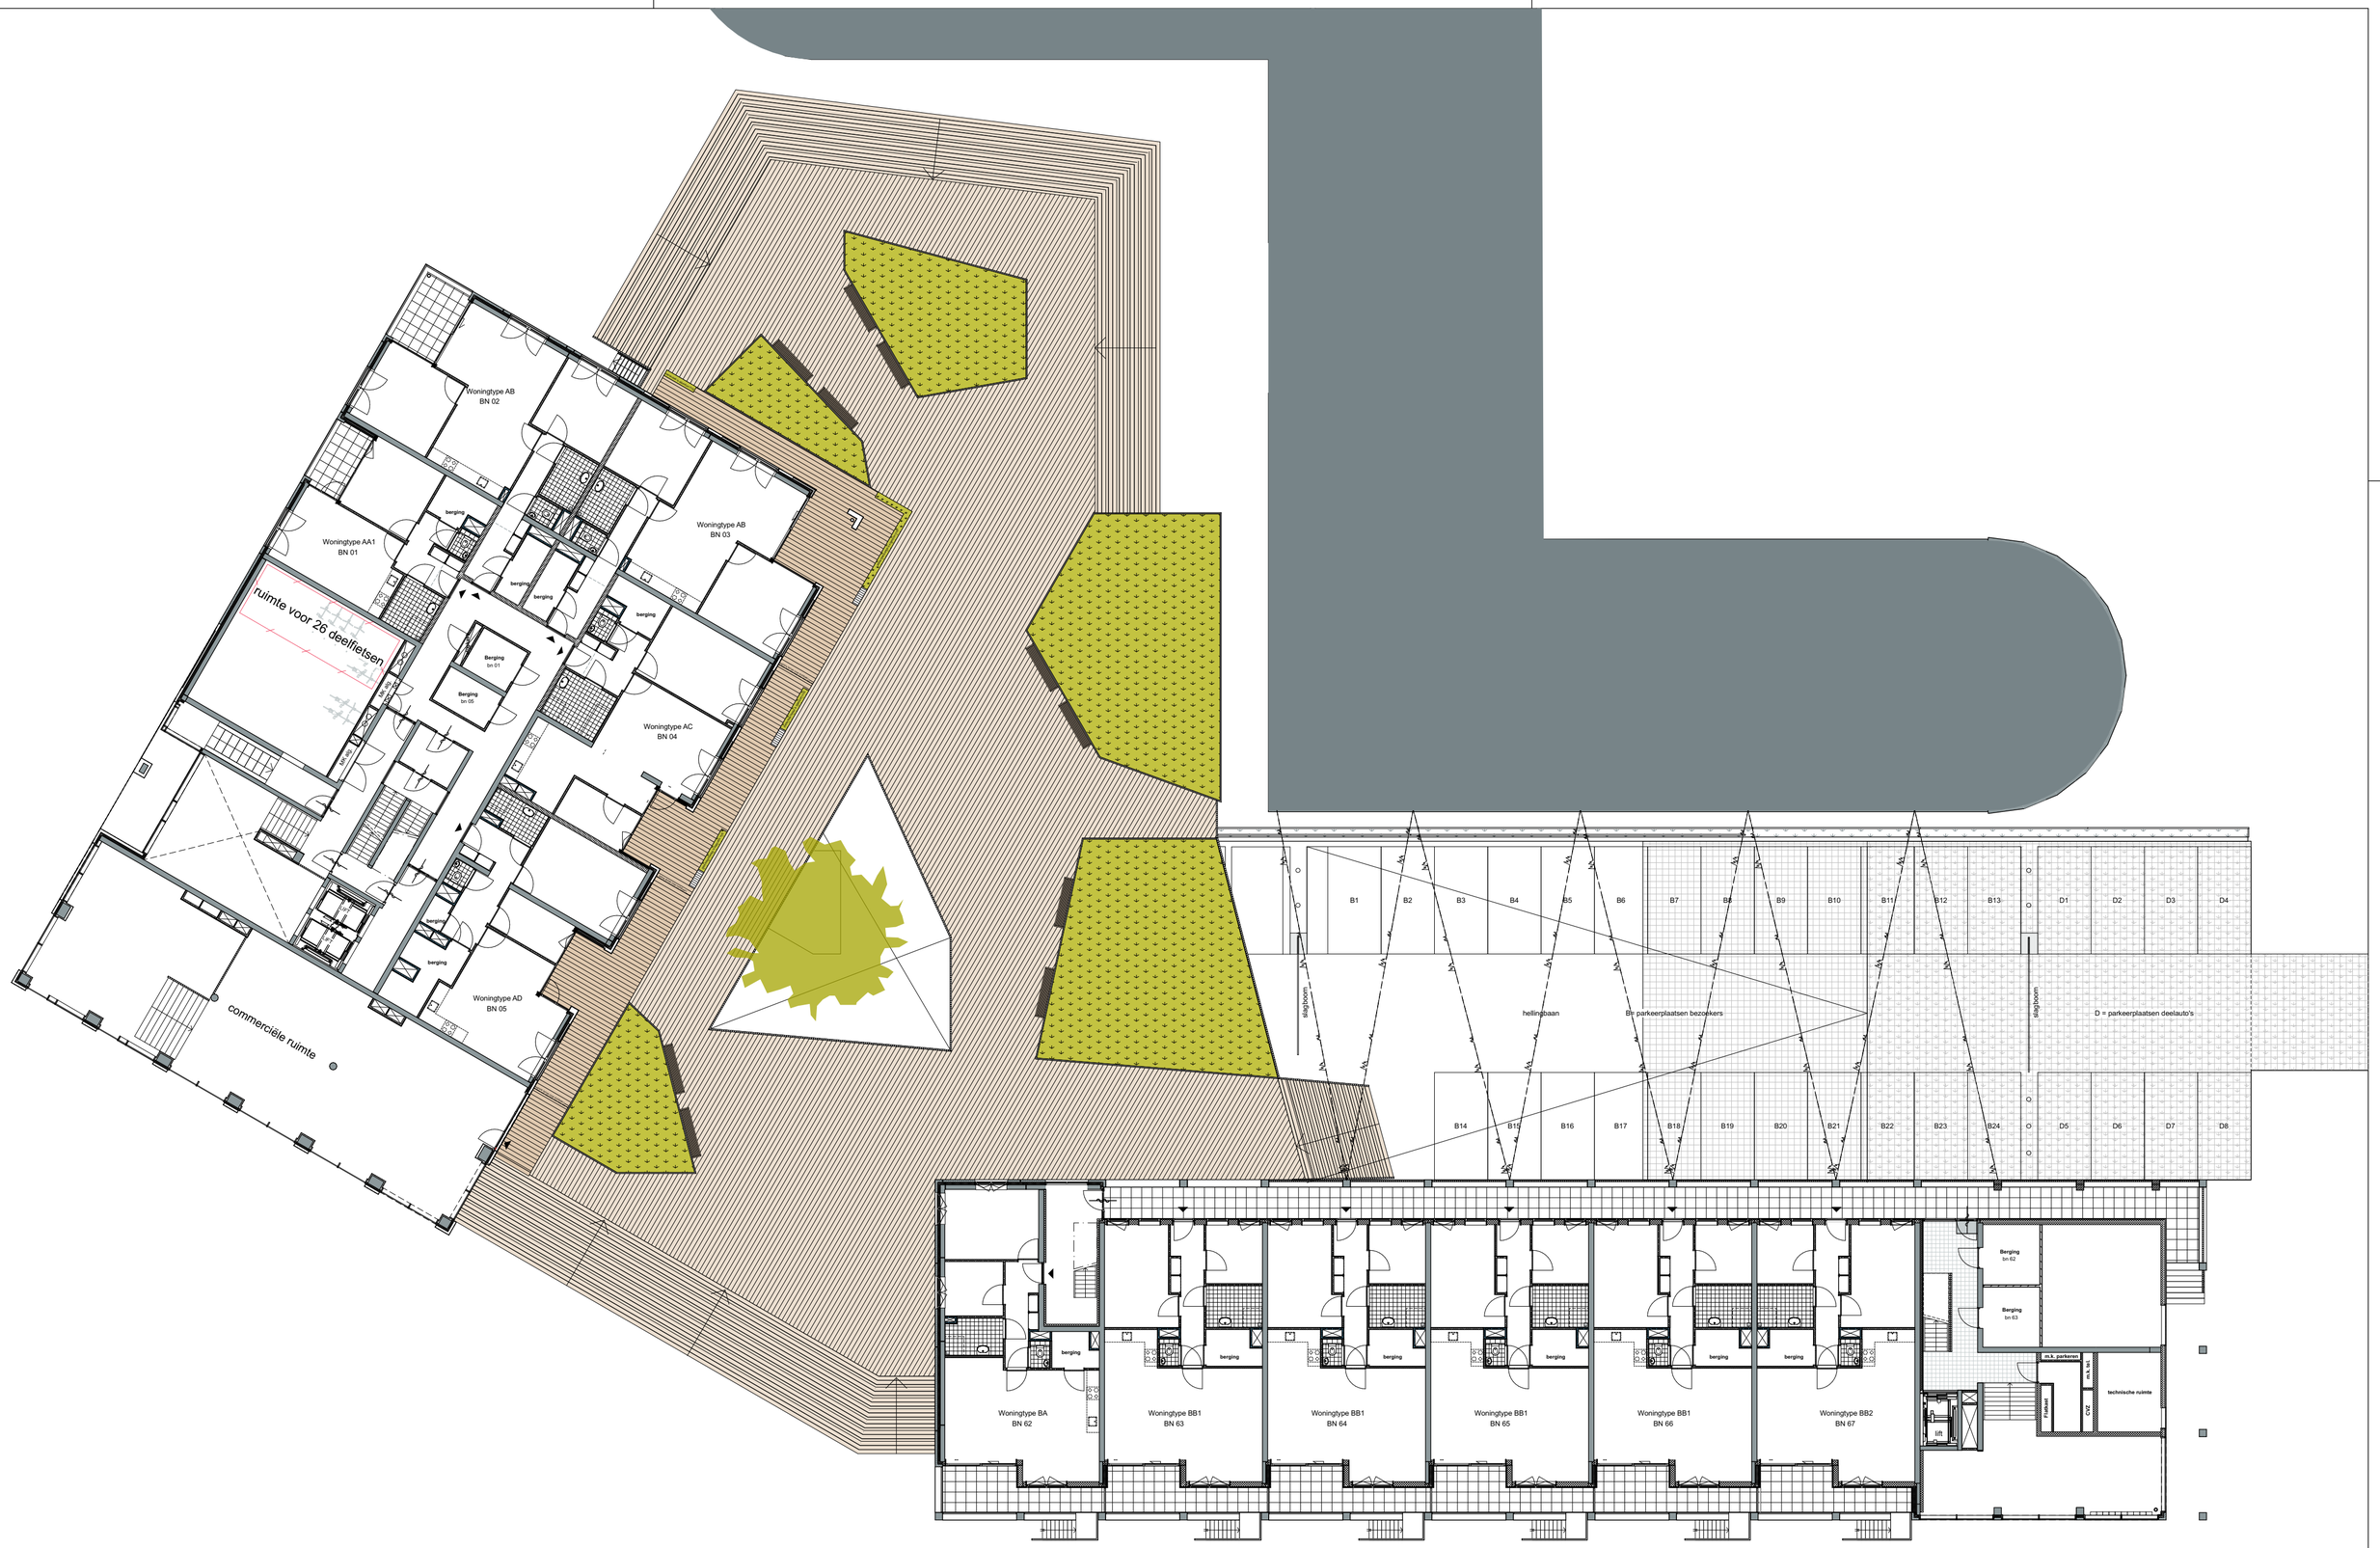

gebouw
Blok A en B

schaal
1:200

datum
14-07-2020

verdieping
Parkeerdek