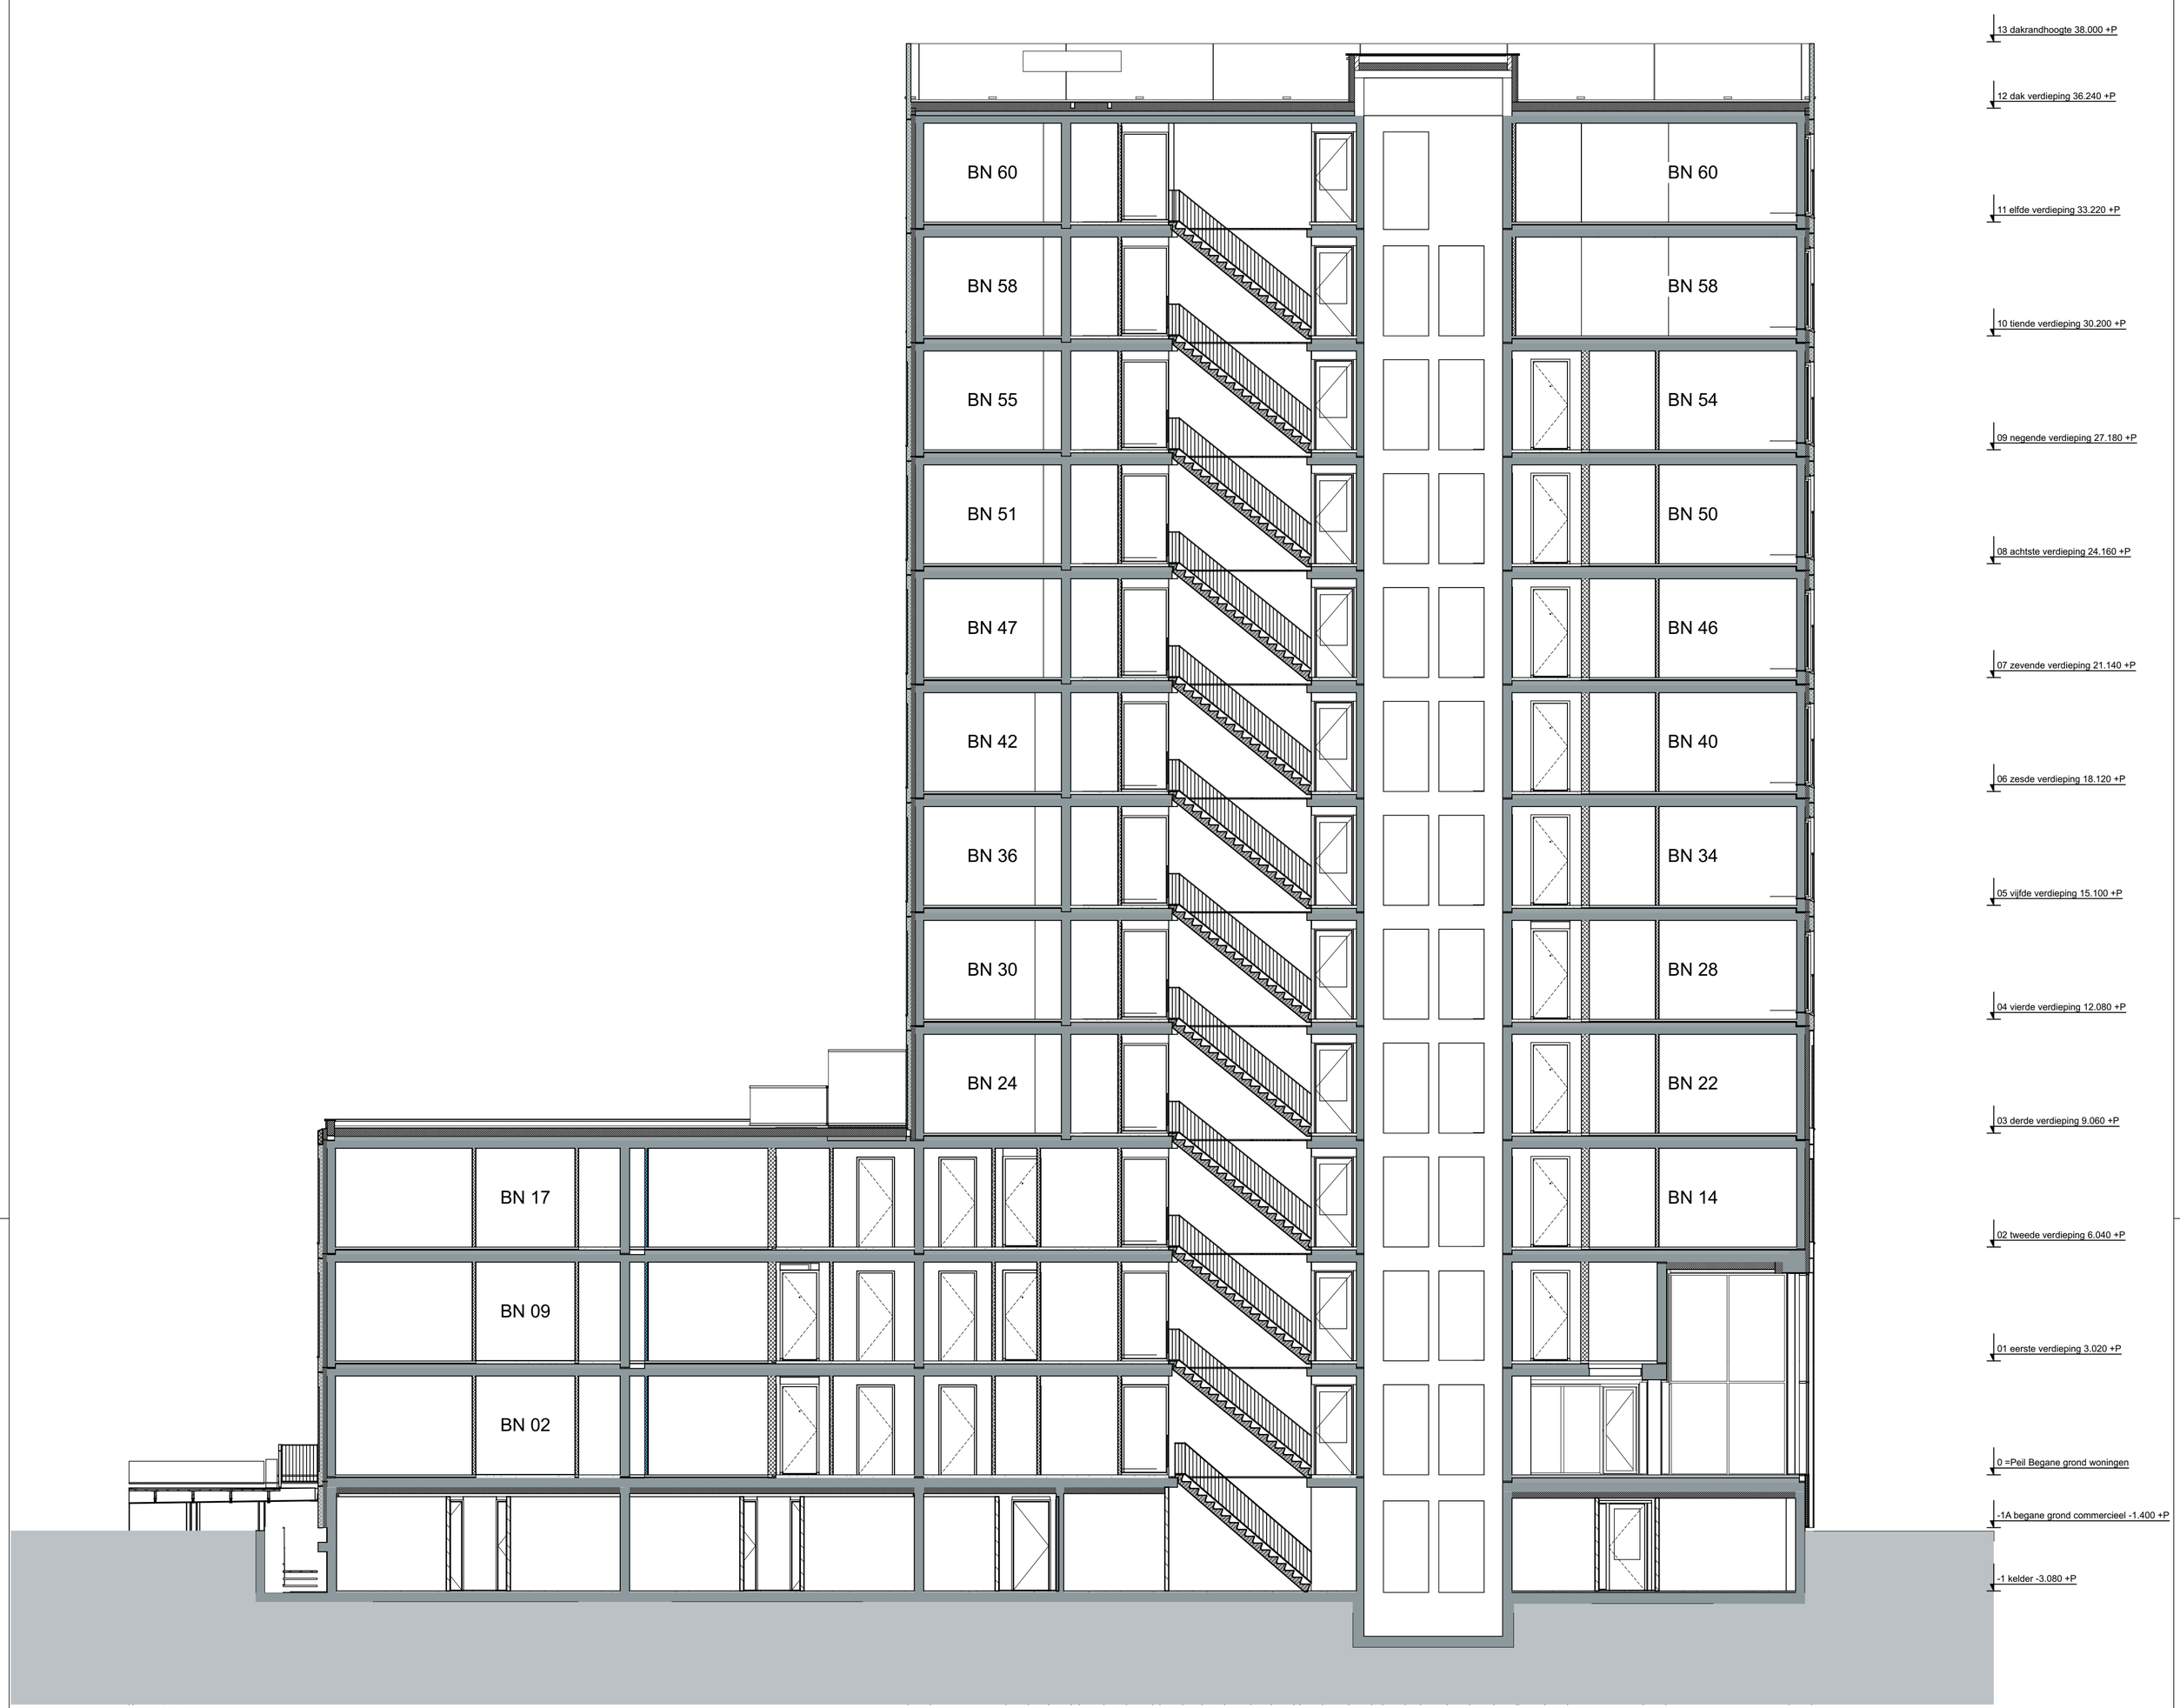

gebouw	schaal	datum
Blok A	1:100	14-07-2020

gevel
Doorsnede