


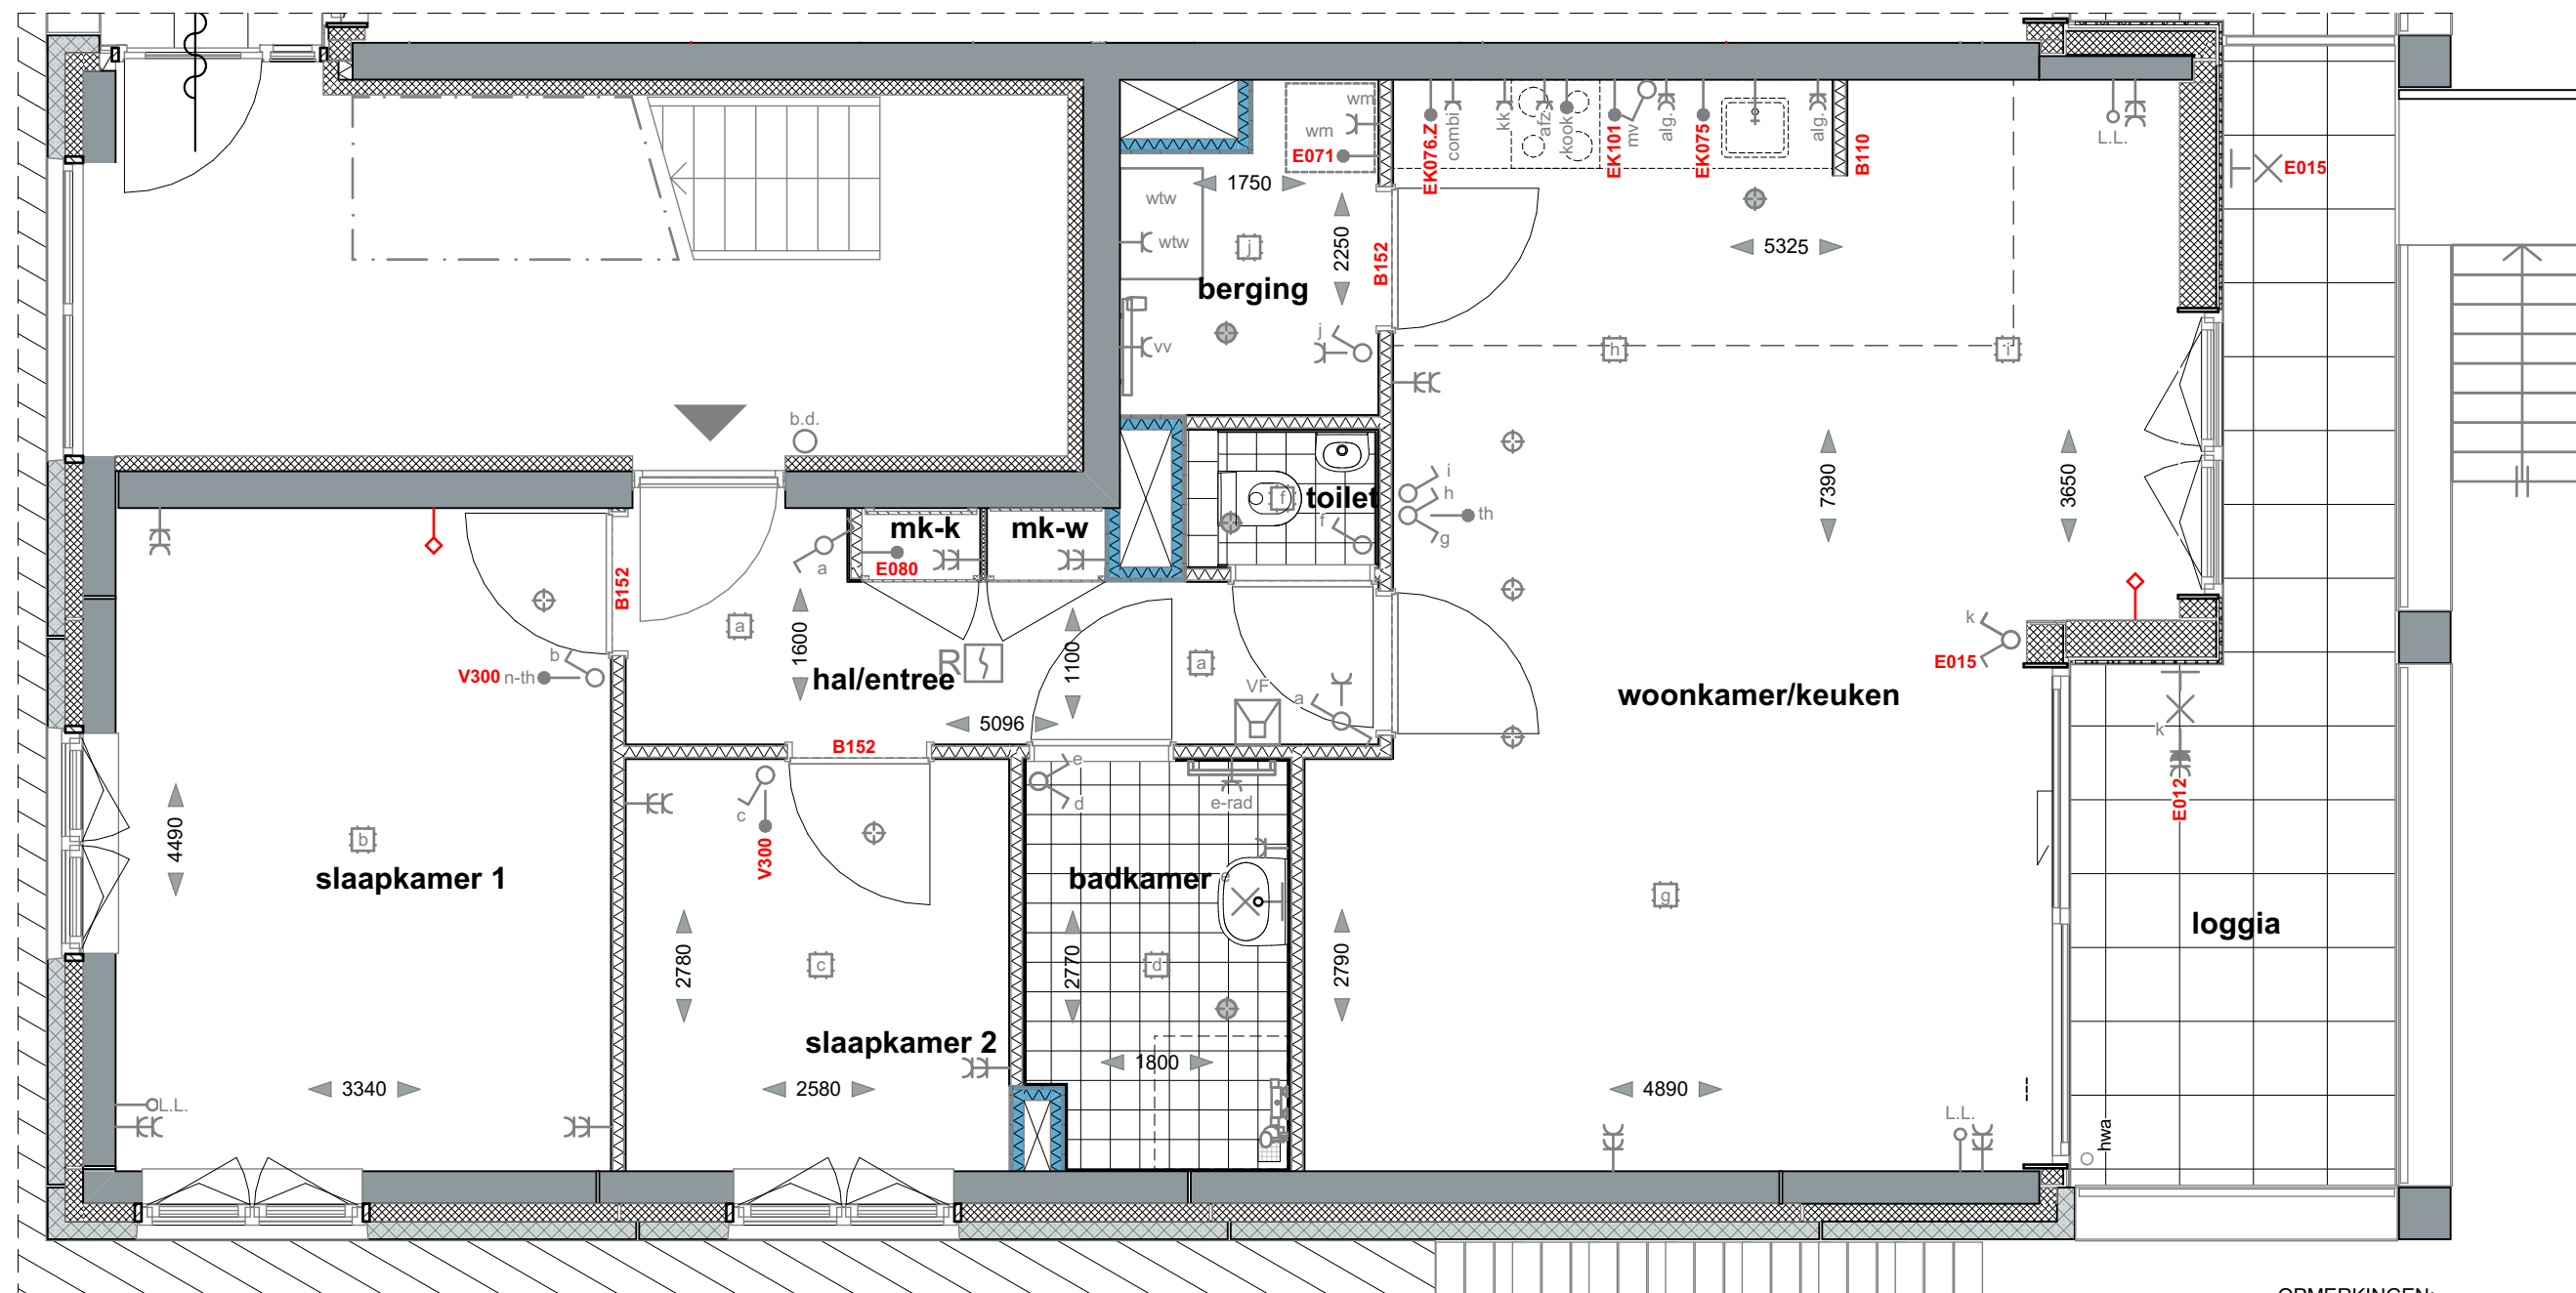

- OPMERKINGEN:**
- Alle lengte-, breedte- en hoogtematen zijn gegeven in millimeters (mm).
 - Alle aangegeven maten zijn indicatief. Aan de maatvoeringen kunnen derhalve geen rechten worden ontleend.
 - Ventilatiesysteem volgens mechanische luchttoevoer en mechanische afvoer (WTW).
 - De exacte positie en aantallen van de ventilatiepunten te bepalen naar aanleiding van ventilatie- en capaciteitsberekeningen.
 - Positie installatie is indicatief. Hier kunnen geen rechten aan ontleend worden.
 - Voorzieningen tbv installaties zijn indicatief.

In uw berging zijn technische installaties aanwezig (wtw/vv).
Ook zullen hier diverse installaties opbouw zijn. Het is dus niet zo dat u deze hele berging als bergruimte kunt benutten vanwege deze installaties.



Bouwnummer:
Begane grond BN 62



gebouw
Blok B

datum
14-07-2020


GO:
ca. 63m²

schaal
1:50

type
BA (opties)

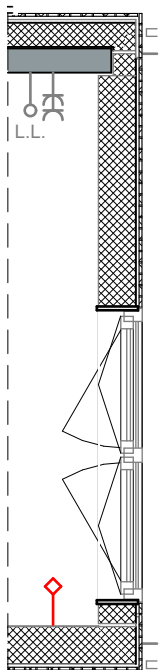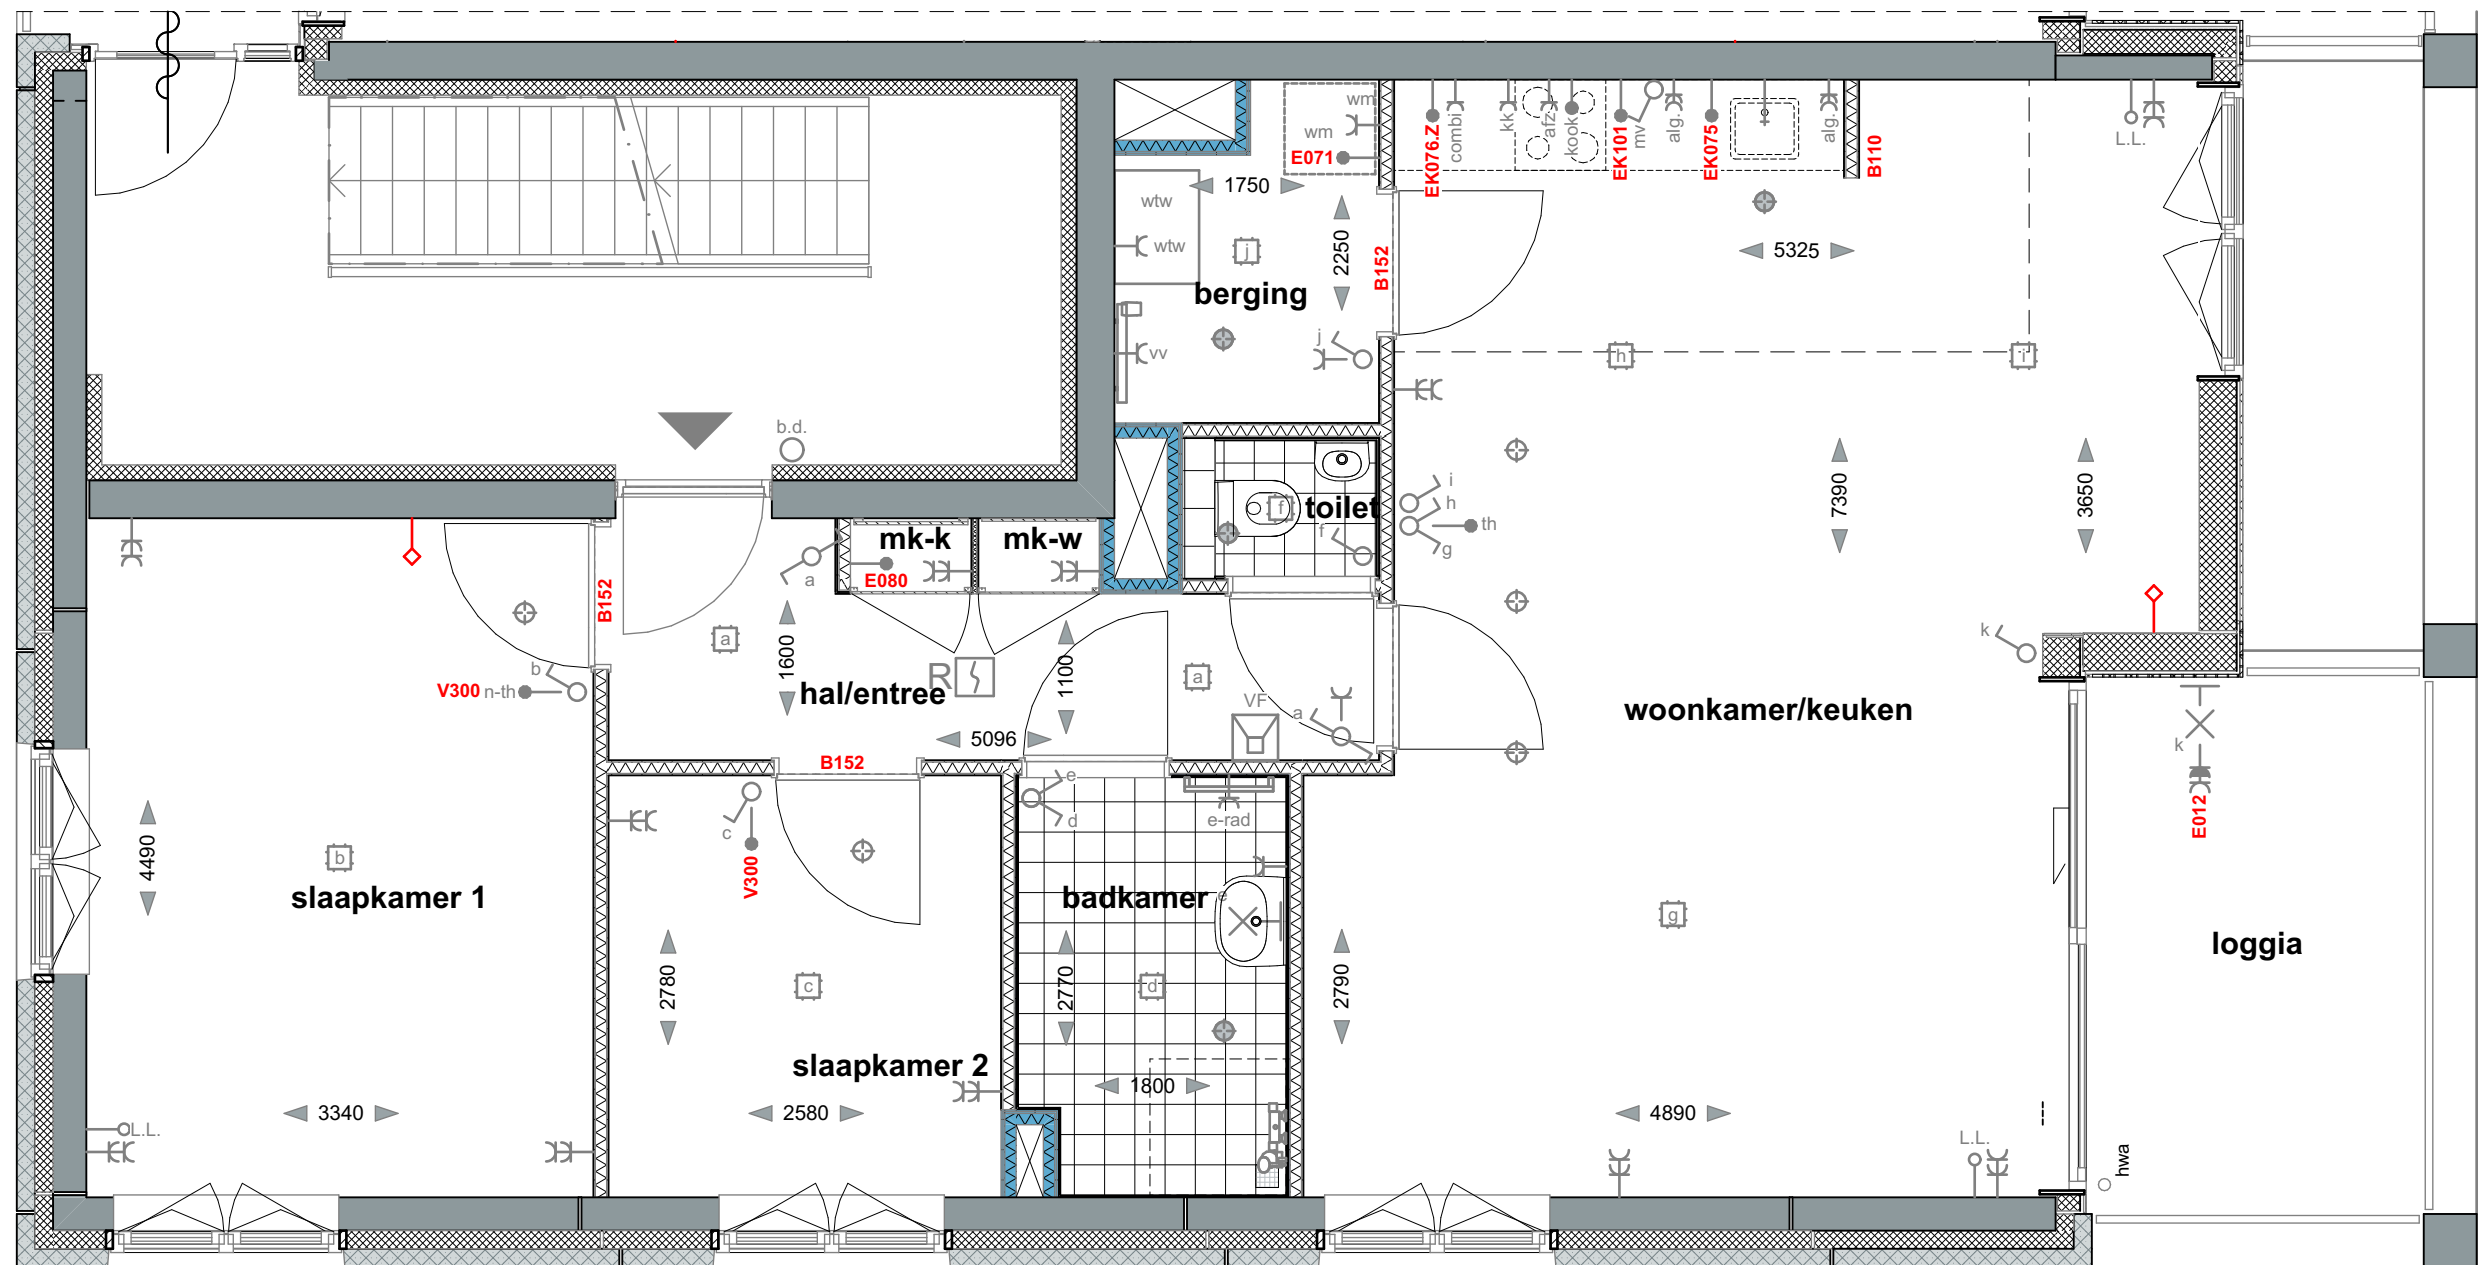


afwijkende gevel bouwnummer 84 derde verdieping
afwijkende gevel bouwnummer 92 vierde verdieping

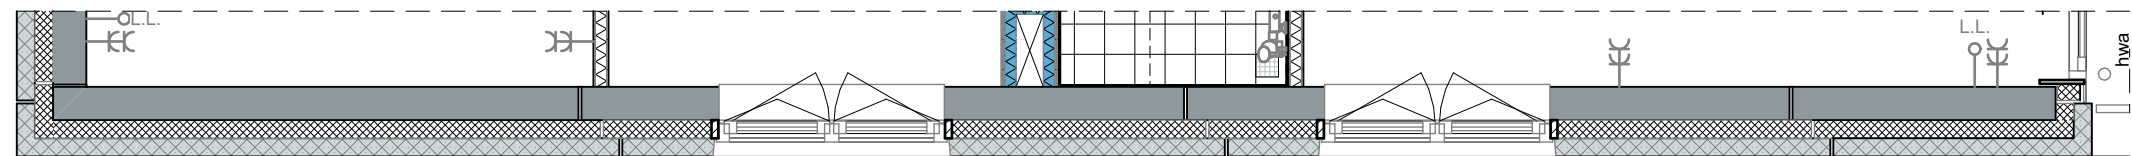

afwijkende gevel bouwnummer 84 derde verdieping
afwijkende gevel bouwnummer 92 vierde verdieping

- OPMERKINGEN:**
- Alle lengte-, breedte- en hoogtematen zijn gegeven in millimeters (mm).
 - Alle aangegeven maten zijn indicatief. Aan de maatvoeringen kunnen derhalve geen rechten worden ontleend.
 - Ventilatiesysteem volgens mechanische luchttoevoer en mechanische afvoer (WTW).
 - De exacte positie en aantallen van de ventilatiepunten te bepalen naar aanleiding van ventilatie- en capaciteitsberekeningen.
 - Positie installatie is indicatief. Hier kunnen geen rechten aan ontleend worden.
 - Voorzieningen tbv installaties zijn indicatief.

In uw berging zijn technische installaties aanwezig (wtw/vv).
Ook zullen hier diverse installaties opbouw zijn. Het is dus niet zo dat u deze hele berging als bergruimte kunt benutten vanwege deze installaties.

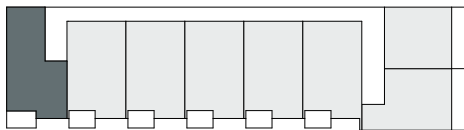


Bouwnummer:

1e verdieping	BN 68
2e verdieping	BN 76
3e verdieping	BN 84
4e verdieping	BN 92

gebouw
Blok B
datum
14-07-2020


GO:
ca. 63m²
schaal
1:50

type
BA (opties)_1


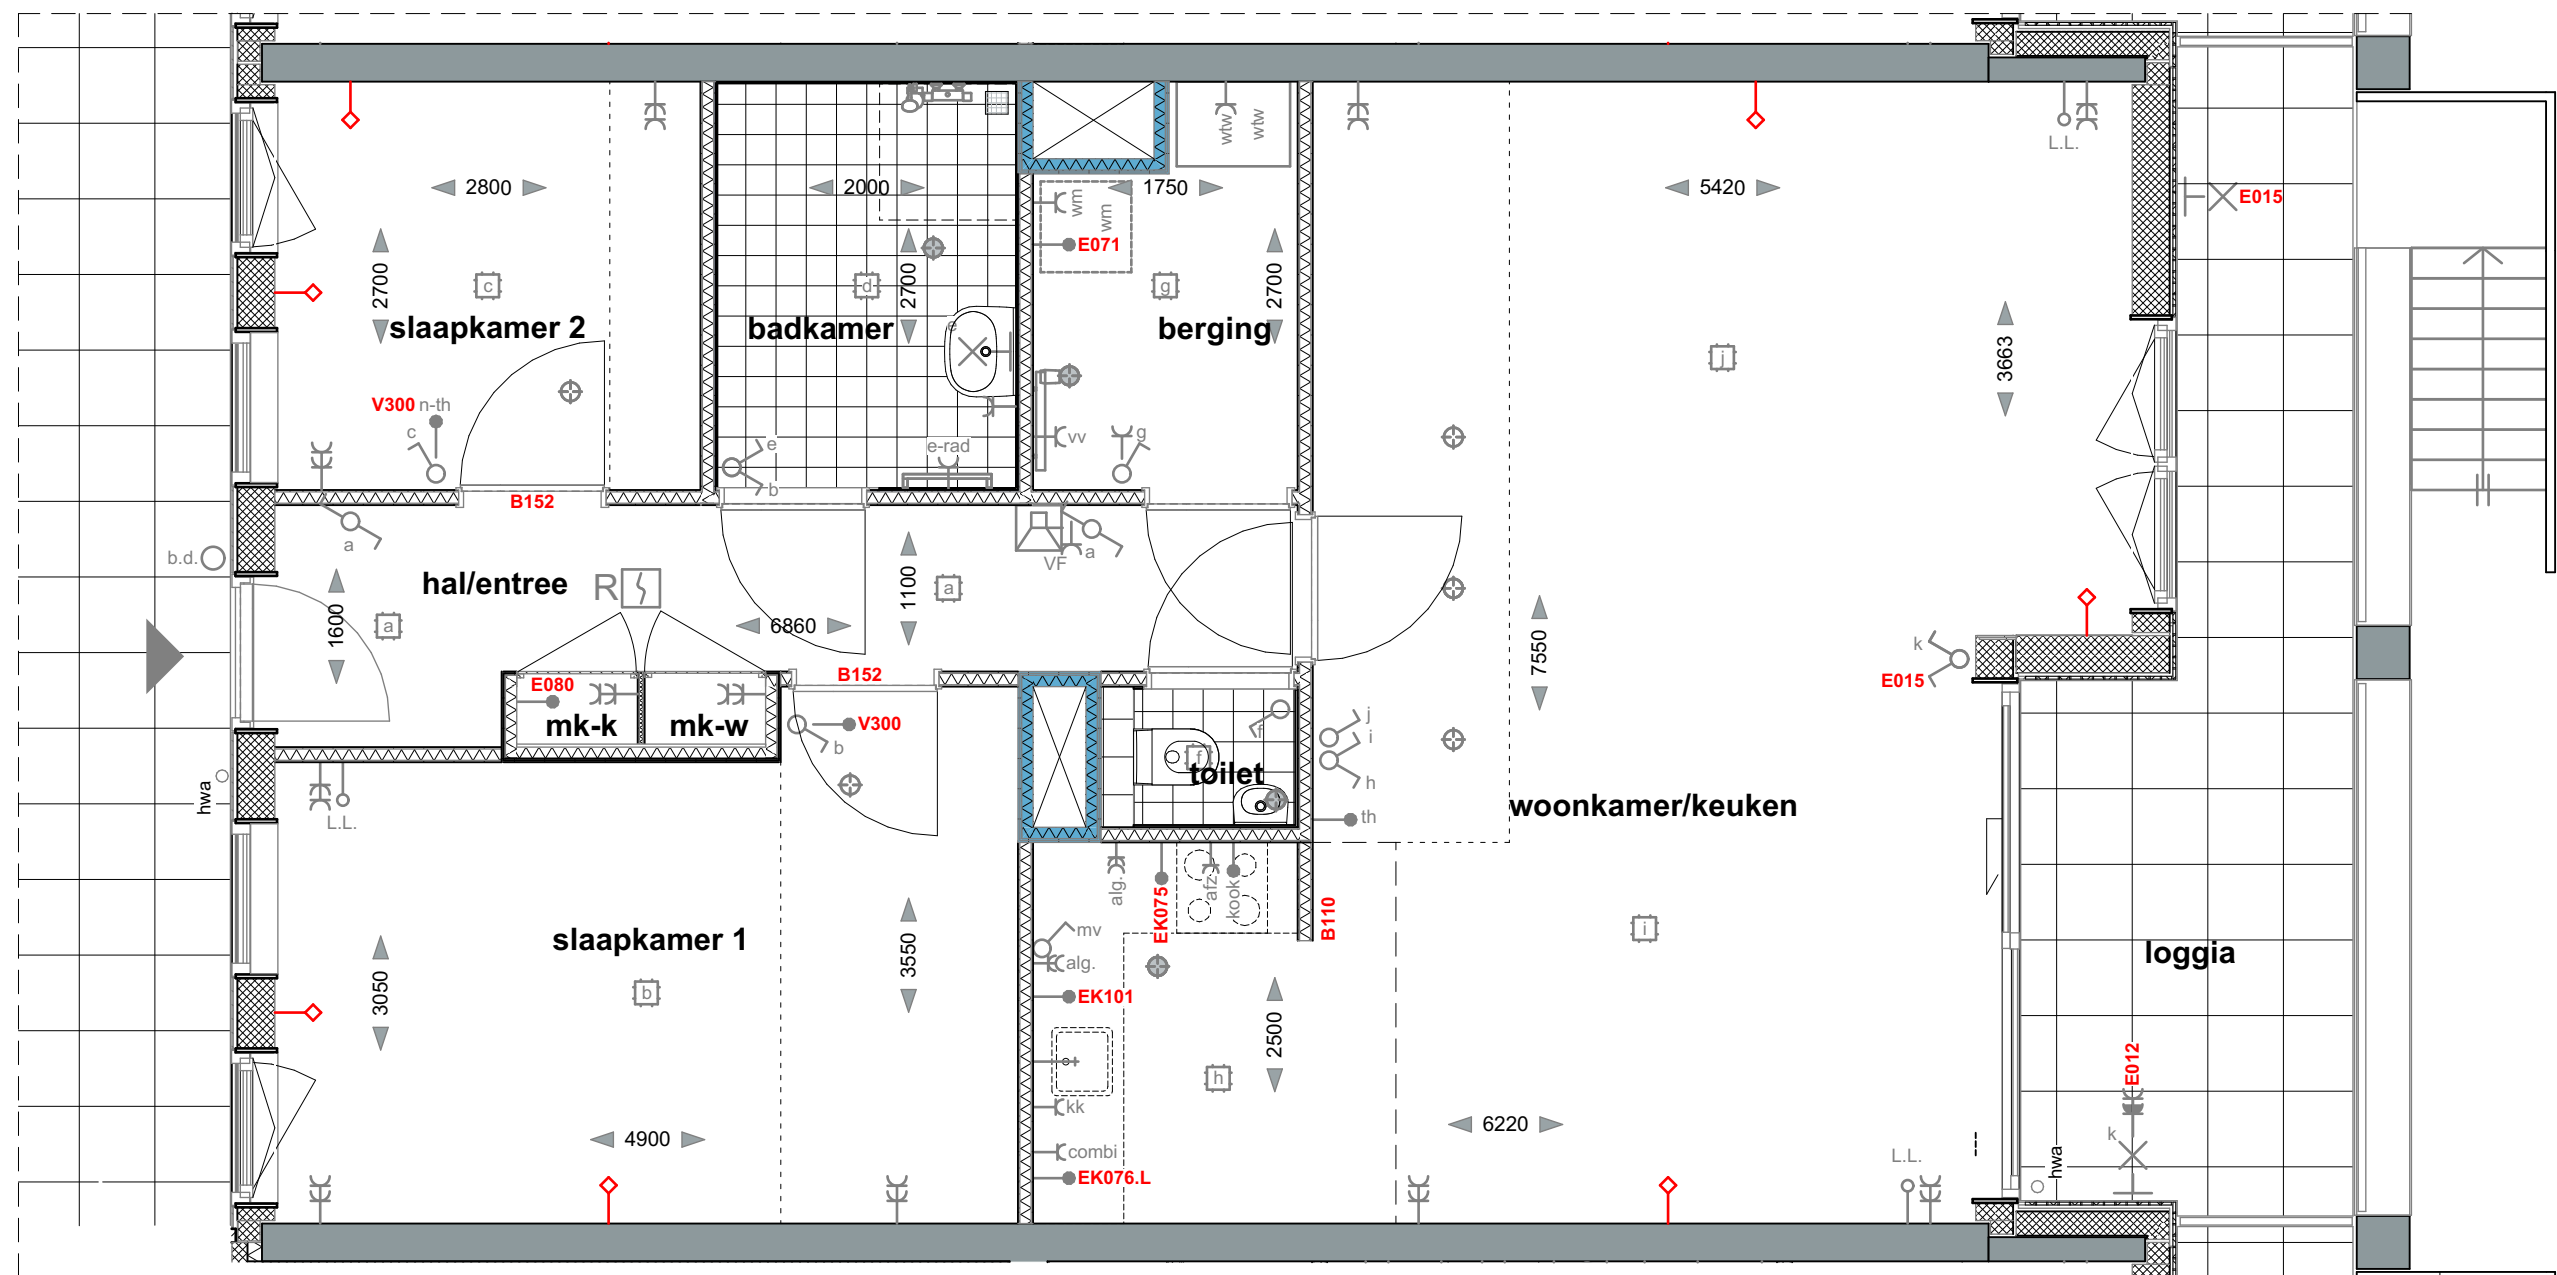


- OPMERKINGEN:
- Alle lengte-, breedte- en hoogtematen zijn gegeven in millimeters (mm).
 - Alle aangegeven maten zijn indicatief. Aan de maatvoeringen kunnen derhalve geen rechten worden ontleend.
 - Ventilatiesysteem volgens mechanische luchttoevoer en mechanische afvoer (WTW).
 - De exacte positie en aantallen van de ventilatiepunten te bepalen naar aanleiding van ventilatie- en capaciteitsberekeningen.
 - Positie installatie is indicatief. Hier kunnen geen rechten aan ontleend worden.
 - Voorzieningen tbv installaties zijn indicatief.

In uw berging zijn technische installaties aanwezig (wtw/vv). Ook zullen hier diverse installaties opbouw zijn. Het is dus niet zo dat u deze hele berging als bergruimte kunt benutten vanwege deze installaties.

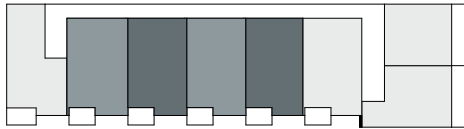

Bouwnummer:			
Begane grond	BN 63		
Begane grond	BN 64		
Begane grond	BN 65		
Begane grond	BN 66		
	gebouw	datum	
	Blok B	14-07-2020	
	GO:	schaal	
	ca 88m²	1:50	
	type		
	BB1 (opties)		

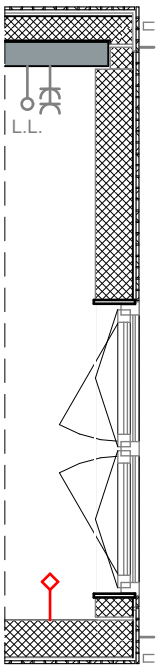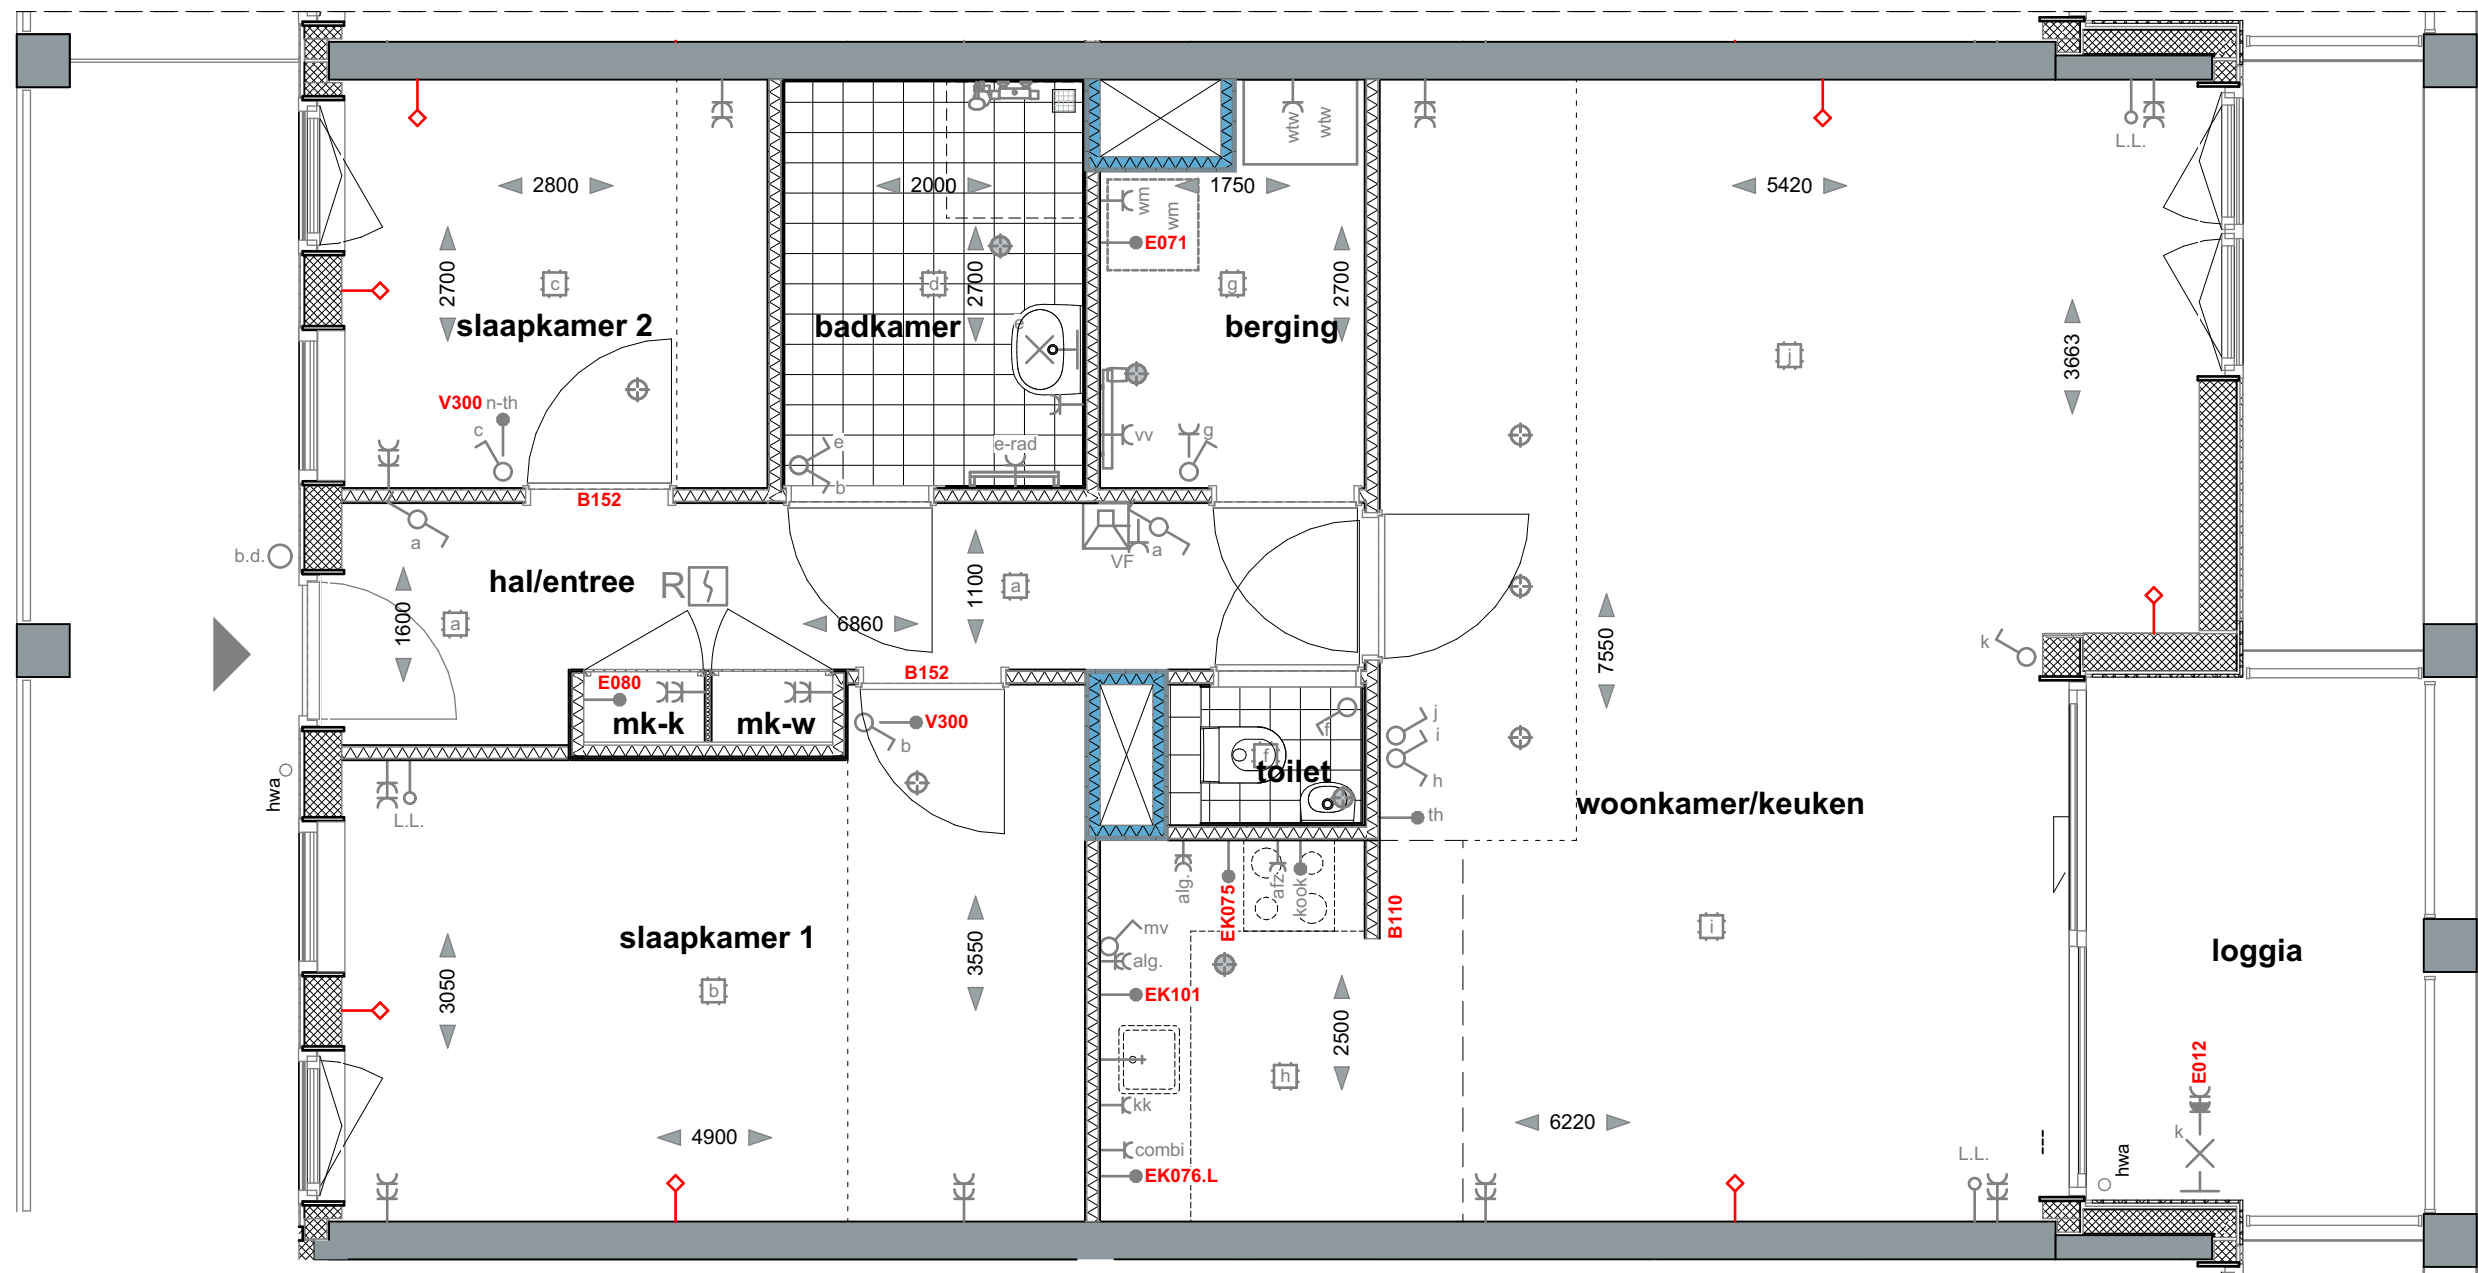


afwijkende gevel bouwnummer 85 derde verdieping
afwijkende gevel bouwnummer 86 derde verdieping
afwijkende gevel bouwnummer 87 derde verdieping
afwijkende gevel bouwnummer 88 derde verdieping

OPMERKINGEN:

- Alle lengte-, breedte- en hoogtematen zijn gegeven in millimeters (mm).
- Alle aangegeven maten zijn indicatief. Aan de maatvoeringen kunnen derhalve geen rechten worden ontleend.
- Ventilatiesysteem volgens mechanische luchttoevoer en mechanische afvoer (WTW).
- De exacte positie en aantallen van de ventilatiepunten te bepalen naar aanleiding van ventilatie- en capaciteitsberekeningen.
- Positie installatie is indicatief. Hier kunnen geen rechten aan ontleend worden.
- Voorzieningen tbv installaties zijn indicatief.

In uw berging zijn technische installaties aanwezig (wtw/vv).
Ook zullen hier diverse installaties opbouw zijn. Het is dus niet zo dat u deze hele berging als bergruimte kunt benutten vanwege deze installaties.

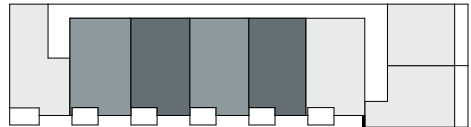


Bouwnummer:

1e verdieping	BN 69, 70, 71, 72
2e verdieping	BN 77, 78, 79, 80
3e verdieping	BN 85, 86, 87, 88,
4e verdieping	BN 93, 94

gebouw
Blok B
datum
14-07-2020


GO:
ca 88m²
schaal
1:50

type
BB1 (opties)_1

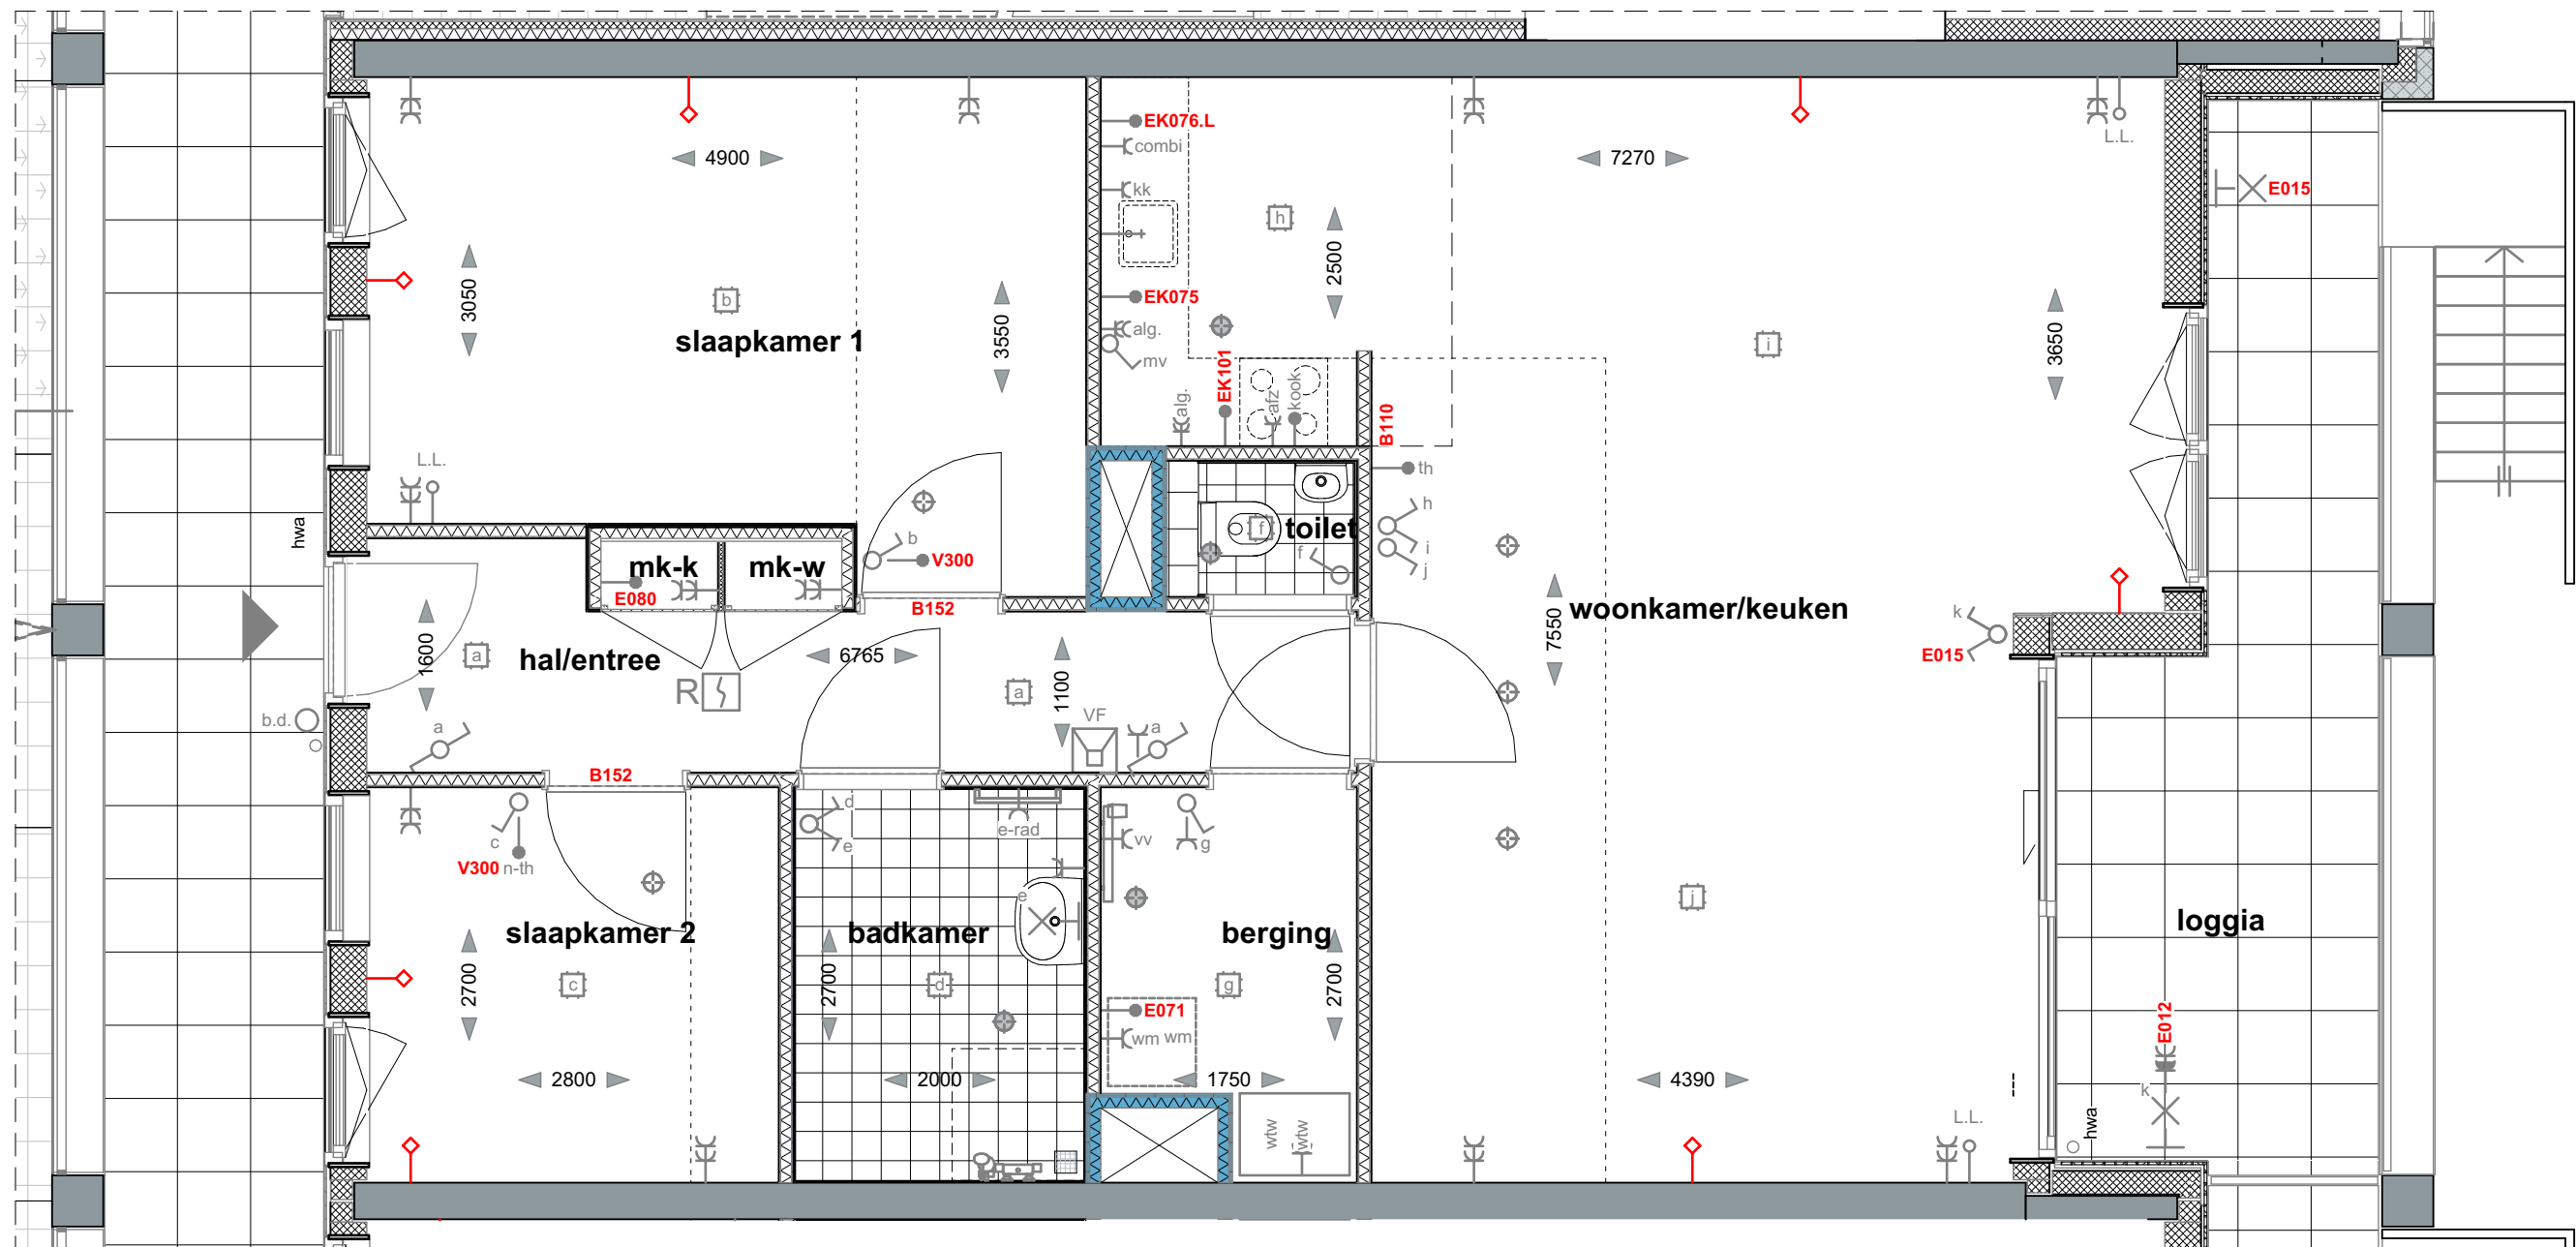



- OPMERKINGEN:**
- Alle lengte-, breedte- en hoogtematen zijn gegeven in millimeters (mm).
 - Alle aangegeven maten zijn indicatief. Aan de maatvoeringen kunnen derhalve geen rechten worden ontleend.
 - Ventilatiesysteem volgens mechanische luchttoevoer en mechanische afvoer (WTW).
 - De exacte positie en aantallen van de ventilatiepunten te bepalen naar aanleiding van ventilatie- en capaciteitsberekeningen.
 - Positie installatie is indicatief. Hier kunnen geen rechten aan ontleend worden.
 - Voorzieningen tbv installaties zijn indicatief.

In uw berging zijn technische installaties aanwezig (wtw/vv). Ook zullen hier diverse installaties opbouw zijn. Het is dus niet zo dat u deze hele berging als bergruimte kunt benutten vanwege deze installaties.

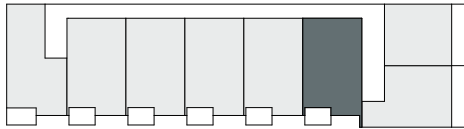

Bouwnummer:
Begane grond BN 67


gebouw	datum
Blok B	14-07-2020
GO:	schaal
ca 85m²	1:50
type	
BB2 (opties)	

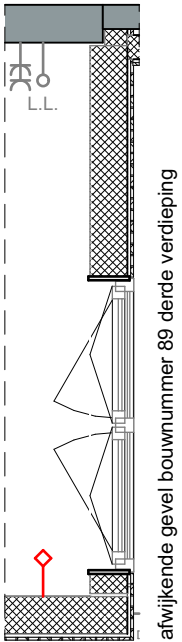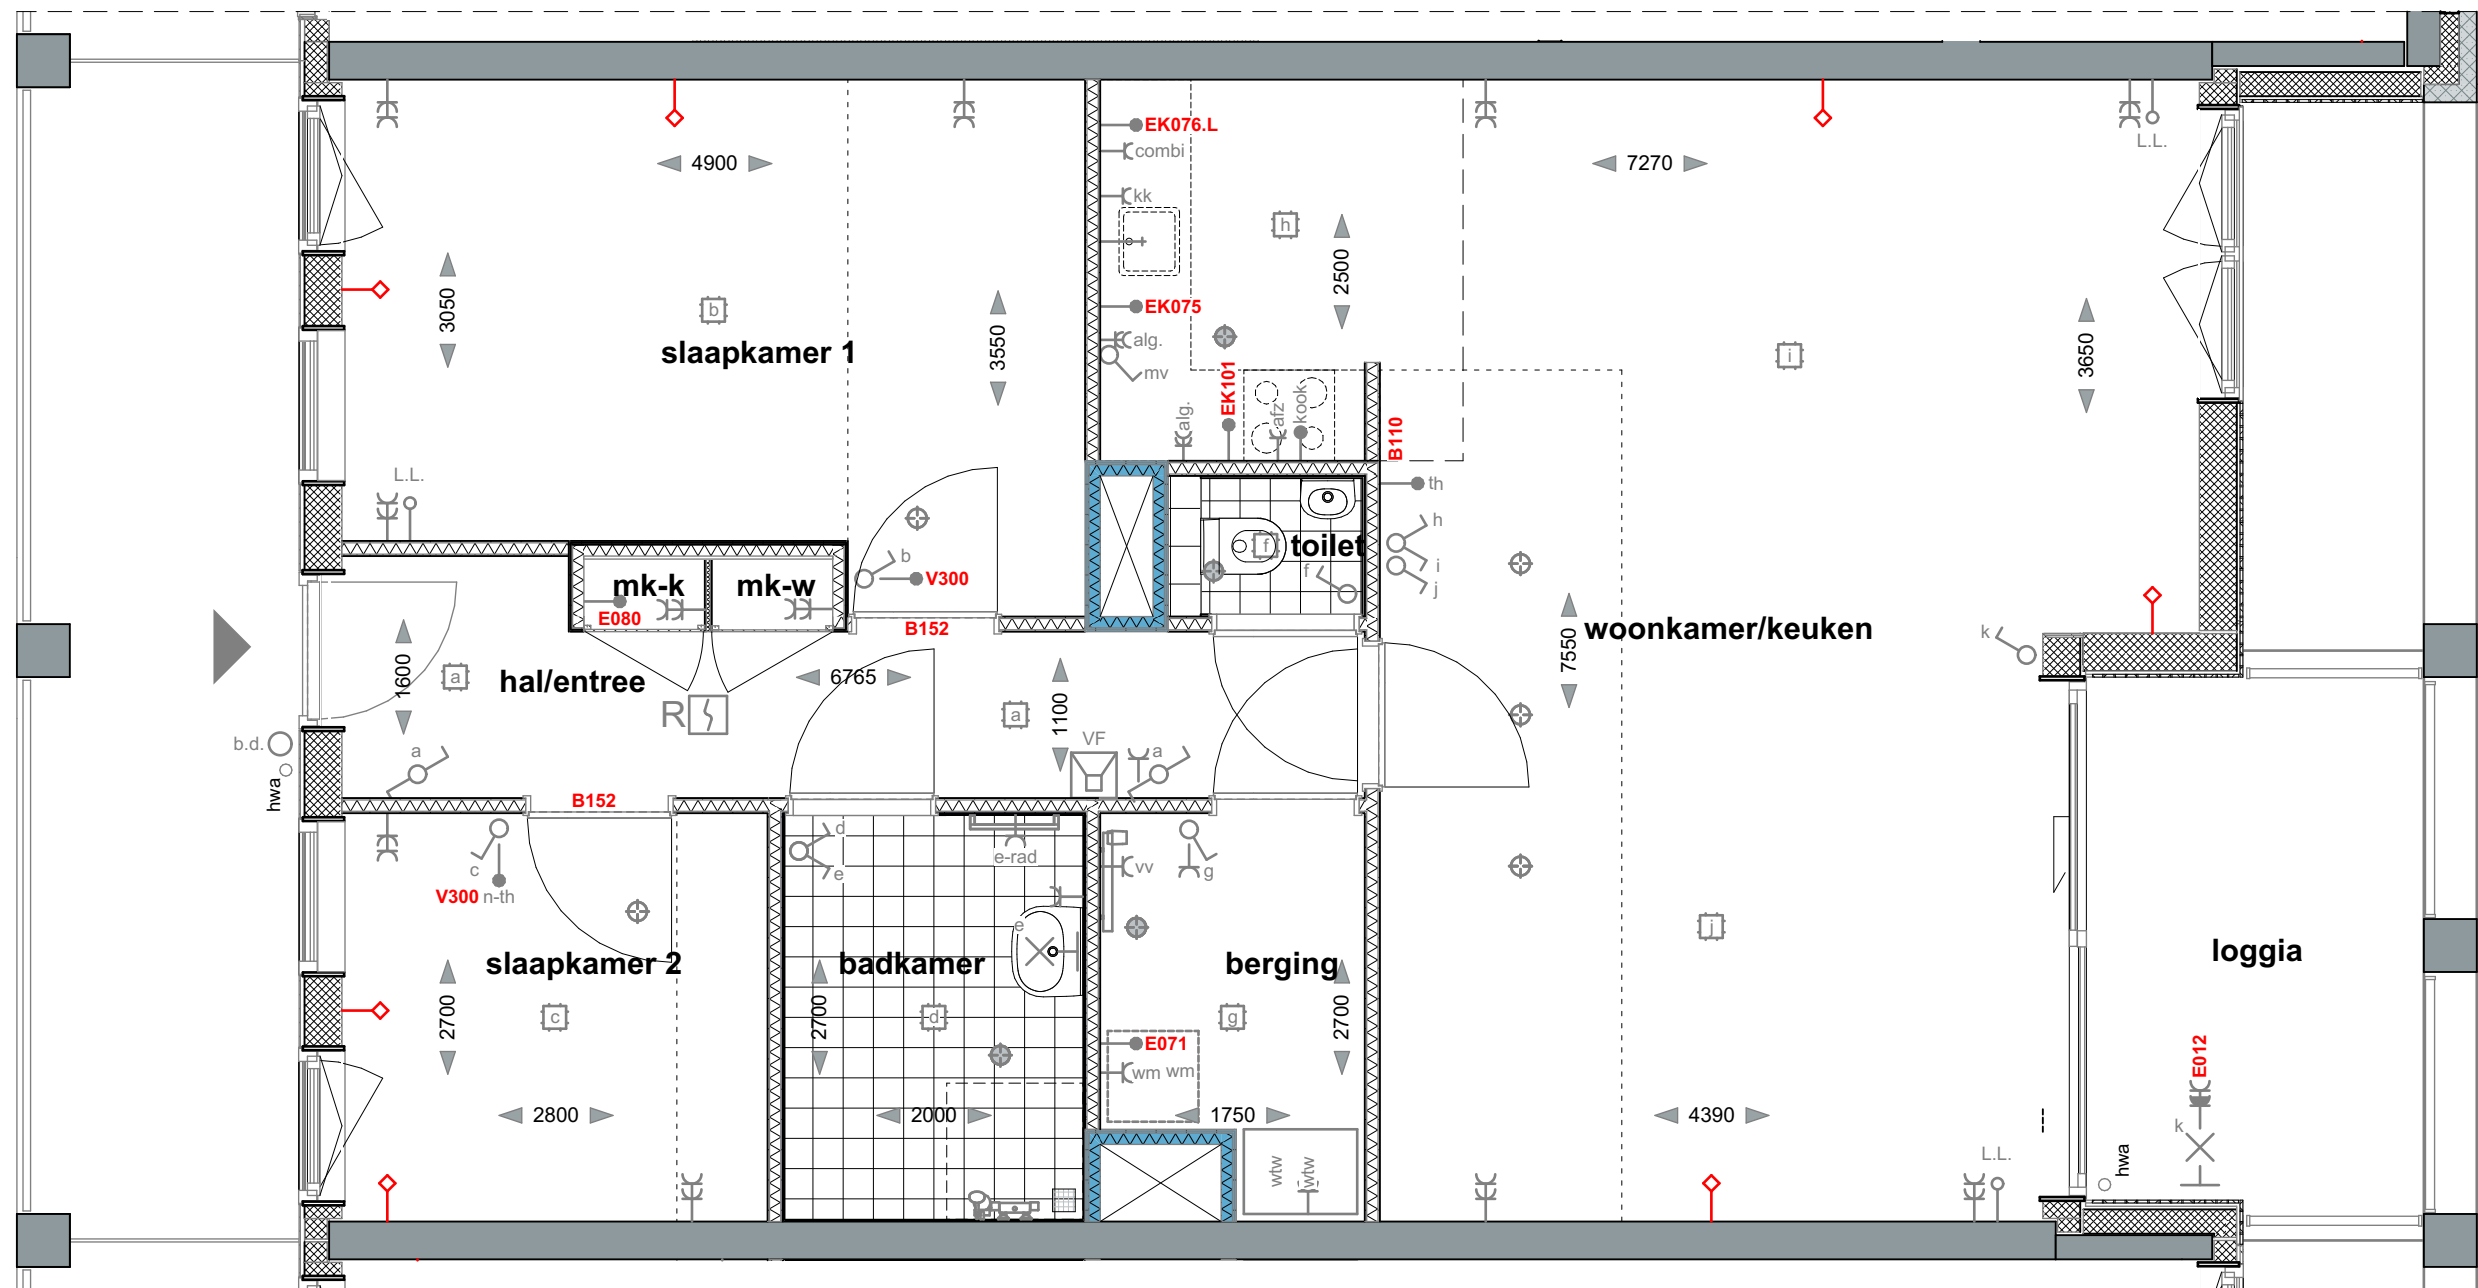

afwijkende gevel bouwnummer 89 derde verdieping

- OPMERKINGEN:**
- Alle lengte-, breedte- en hoogtematen zijn gegeven in millimeters (mm).
 - Alle aangegeven maten zijn indicatief. Aan de maatvoeringen kunnen derhalve geen rechten worden ontleend.
 - Ventilatiesysteem volgens mechanische luchttoevoer en mechanische afvoer (WTW).
 - De exacte positie en aantallen van de ventilatiepunten te bepalen naar aanleiding van ventilatie- en capaciteitsberekeningen.
 - Positie installatie is indicatief. Hier kunnen geen rechten aan ontleend worden.
 - Voorzieningen tbv installaties zijn indicatief.

In uw berging zijn technische installaties aanwezig (wtw/vv).
Ook zullen hier diverse installaties opbouw zijn. Het is dus niet zo dat u deze hele berging als bergruimte kunt benutten vanwege deze installaties.

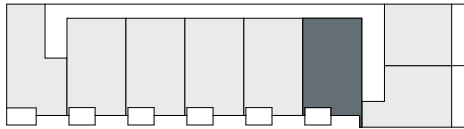

Bouwnummer:

1e verdieping	BN 73
2e verdieping	BN 81
3e verdieping	BN 89


gebouw
Blok B

datum
14-07-2020

GO:
ca 85m²

schaal
1:50

type
BB2 (opties)_1

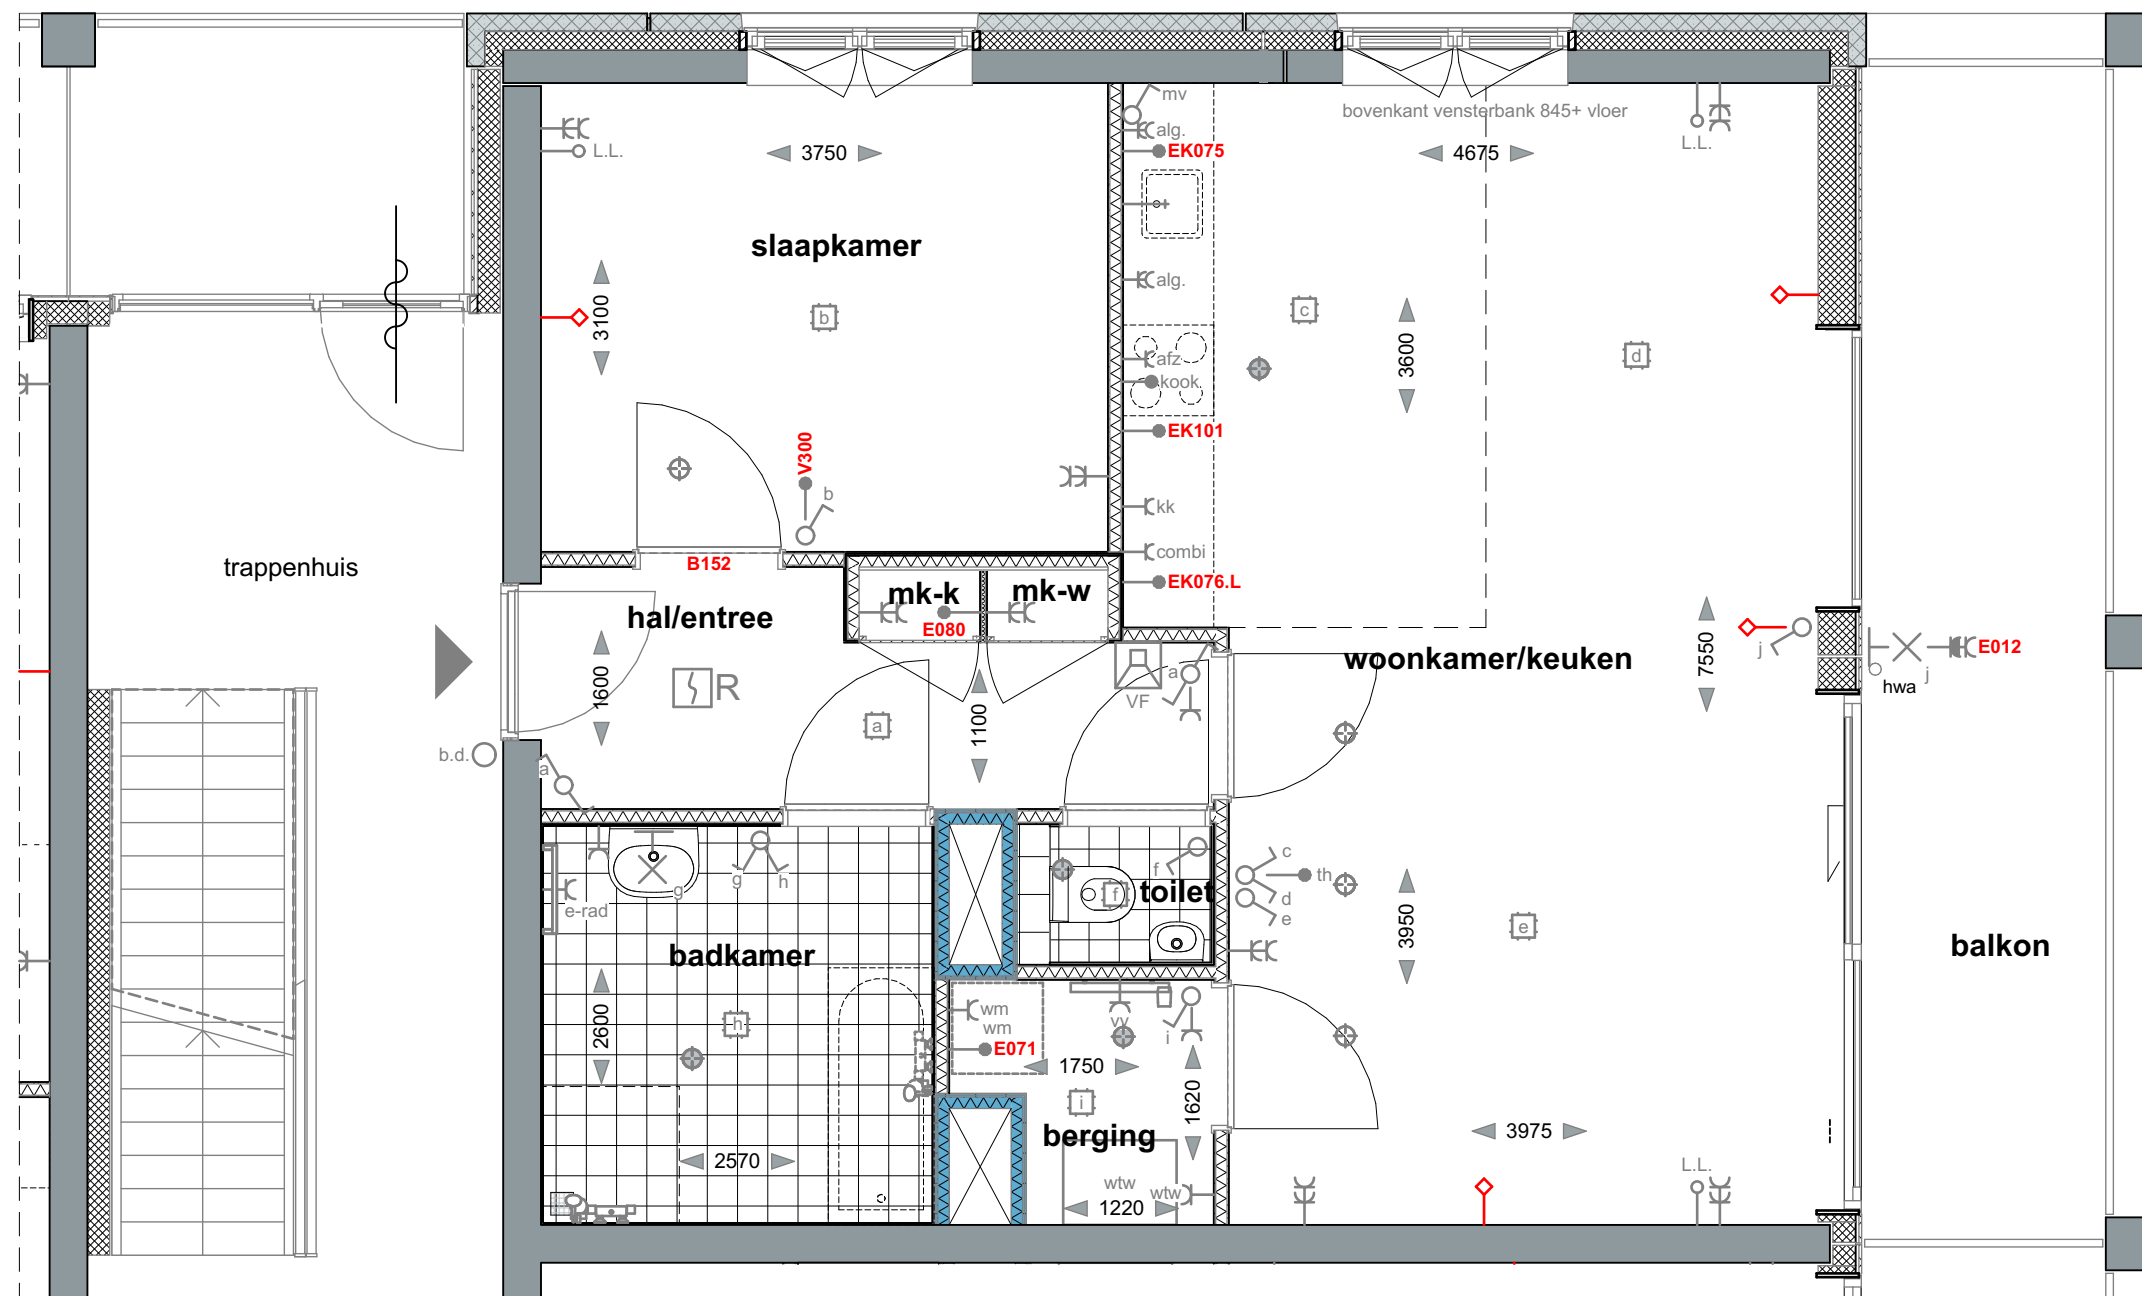


- OPMERKINGEN:**
- Alle lengte-, breedte- en hoogtematen zijn gegeven in millimeters (mm).
 - Alle aangegeven maten zijn indicatief. Aan de maatvoeringen kunnen derhalve geen rechten worden ontleend.
 - Ventilatiesysteem volgens mechanische luchttoevoer en mechanische afvoer (WTW).
 - De exacte positie en aantallen van de ventilatiepunten te bepalen naar aanleiding van ventilatie- en capaciteitsberekeningen.
 - Positie installatie is indicatief. Hier kunnen geen rechten aan ontleend worden.
 - Voorzieningen tbv installaties zijn indicatief.

In uw berging zijn technische installaties aanwezig (wtw/vv). Ook zullen hier diverse installaties opbouw zijn. Het is dus niet zo dat u deze hele berging als bergruimte kunt benutten vanwege deze installaties.




Bouwnummer:			
1e verdieping	BN 74	gebouw	datum
2e verdieping	BN 82	Blok B	14-07-2020
3e verdieping	BN 90		
4e verdieping	BN 97	GO:	schaal
		ca. 63m ²	1:50
		type	
		BC (opties)	

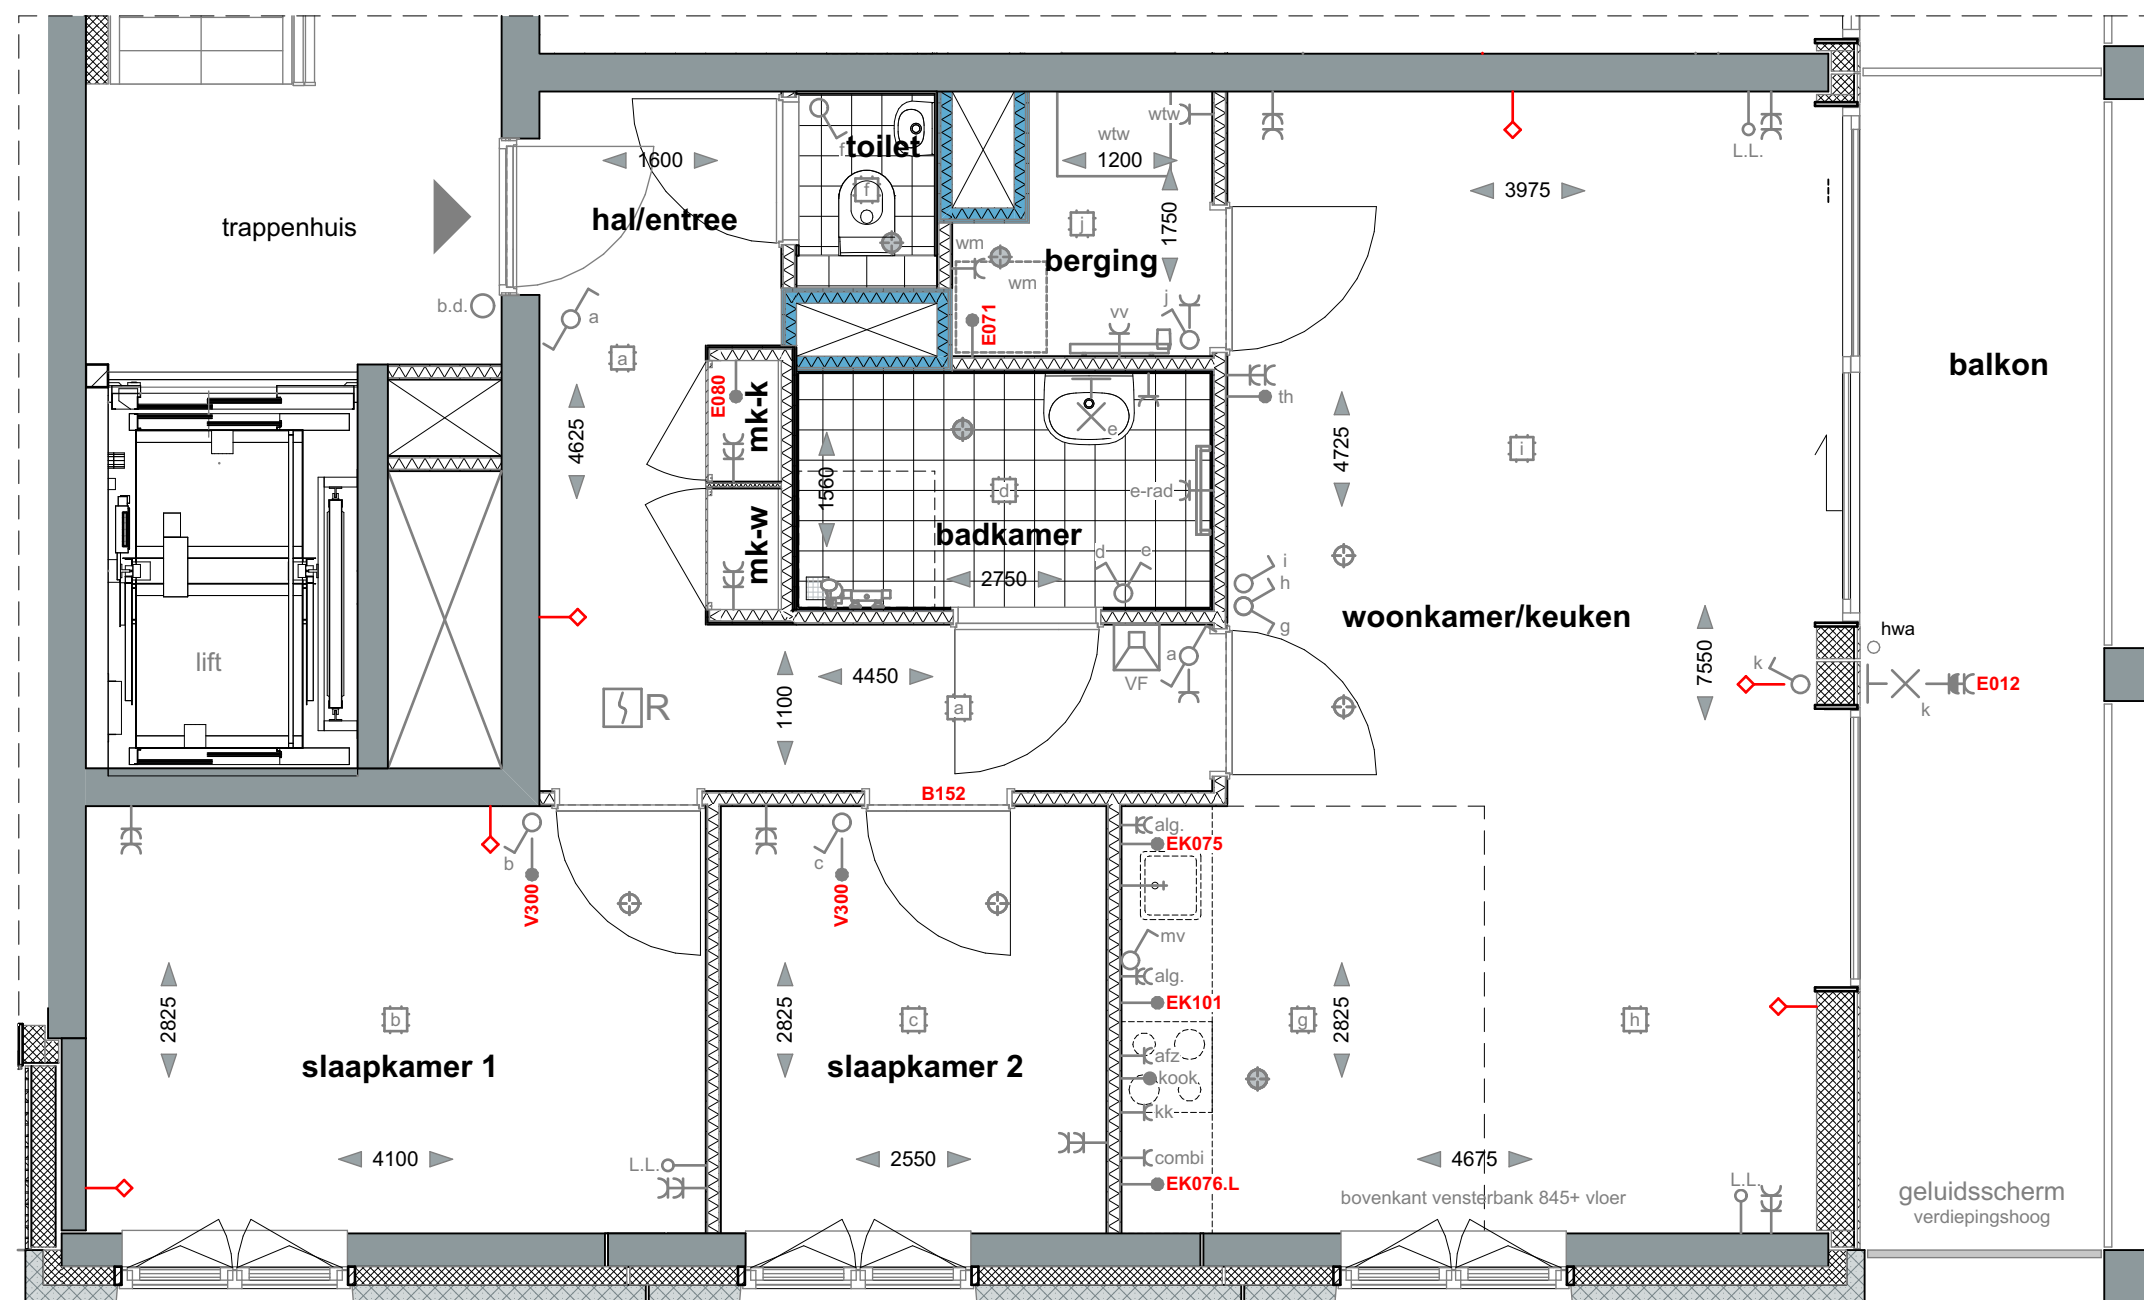


- OPMERKINGEN:**
- Alle lengte-, breedte- en hoogtematen zijn gegeven in millimeters (mm).
 - Alle aangegeven maten zijn indicatief. Aan de maatvoeringen kunnen derhalve geen rechten worden ontleend.
 - Ventilatiesysteem volgens mechanische luchttoevoer en mechanische afvoer (WTW).
 - De exacte positie en aantallen van de ventilatiepunten te bepalen naar aanleiding van ventilatie- en capaciteitsberekeningen.
 - Positie installatie is indicatief. Hier kunnen geen rechten aan ontleend worden.
 - Voorzieningen tbv installaties zijn indicatief.


In uw berging zijn technische installaties aanwezig (wtw/vv).
Ook zullen hier diverse installaties opbouw zijn. Het is dus niet zo dat u deze hele berging als bergruimte kunt benutten vanwege deze installaties.

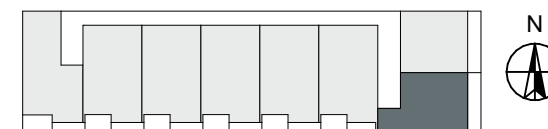

Bouwnummer:			
1e verdieping	BN 75		
2e verdieping	BN 83		
3e verdieping	BN 91		
4e verdieping	BN 98		
	gebouw	datum	
	Blok B	14-07-2020	
	GO:	schaal	
	ca. 72m²	1:50	
	type		
	BD (opties)		

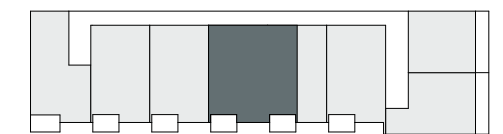


gebouw	datum
Blok B	14-07-2020
GO:	schaal
ca 129m ²	1:50
type	
BE1 (opties)	

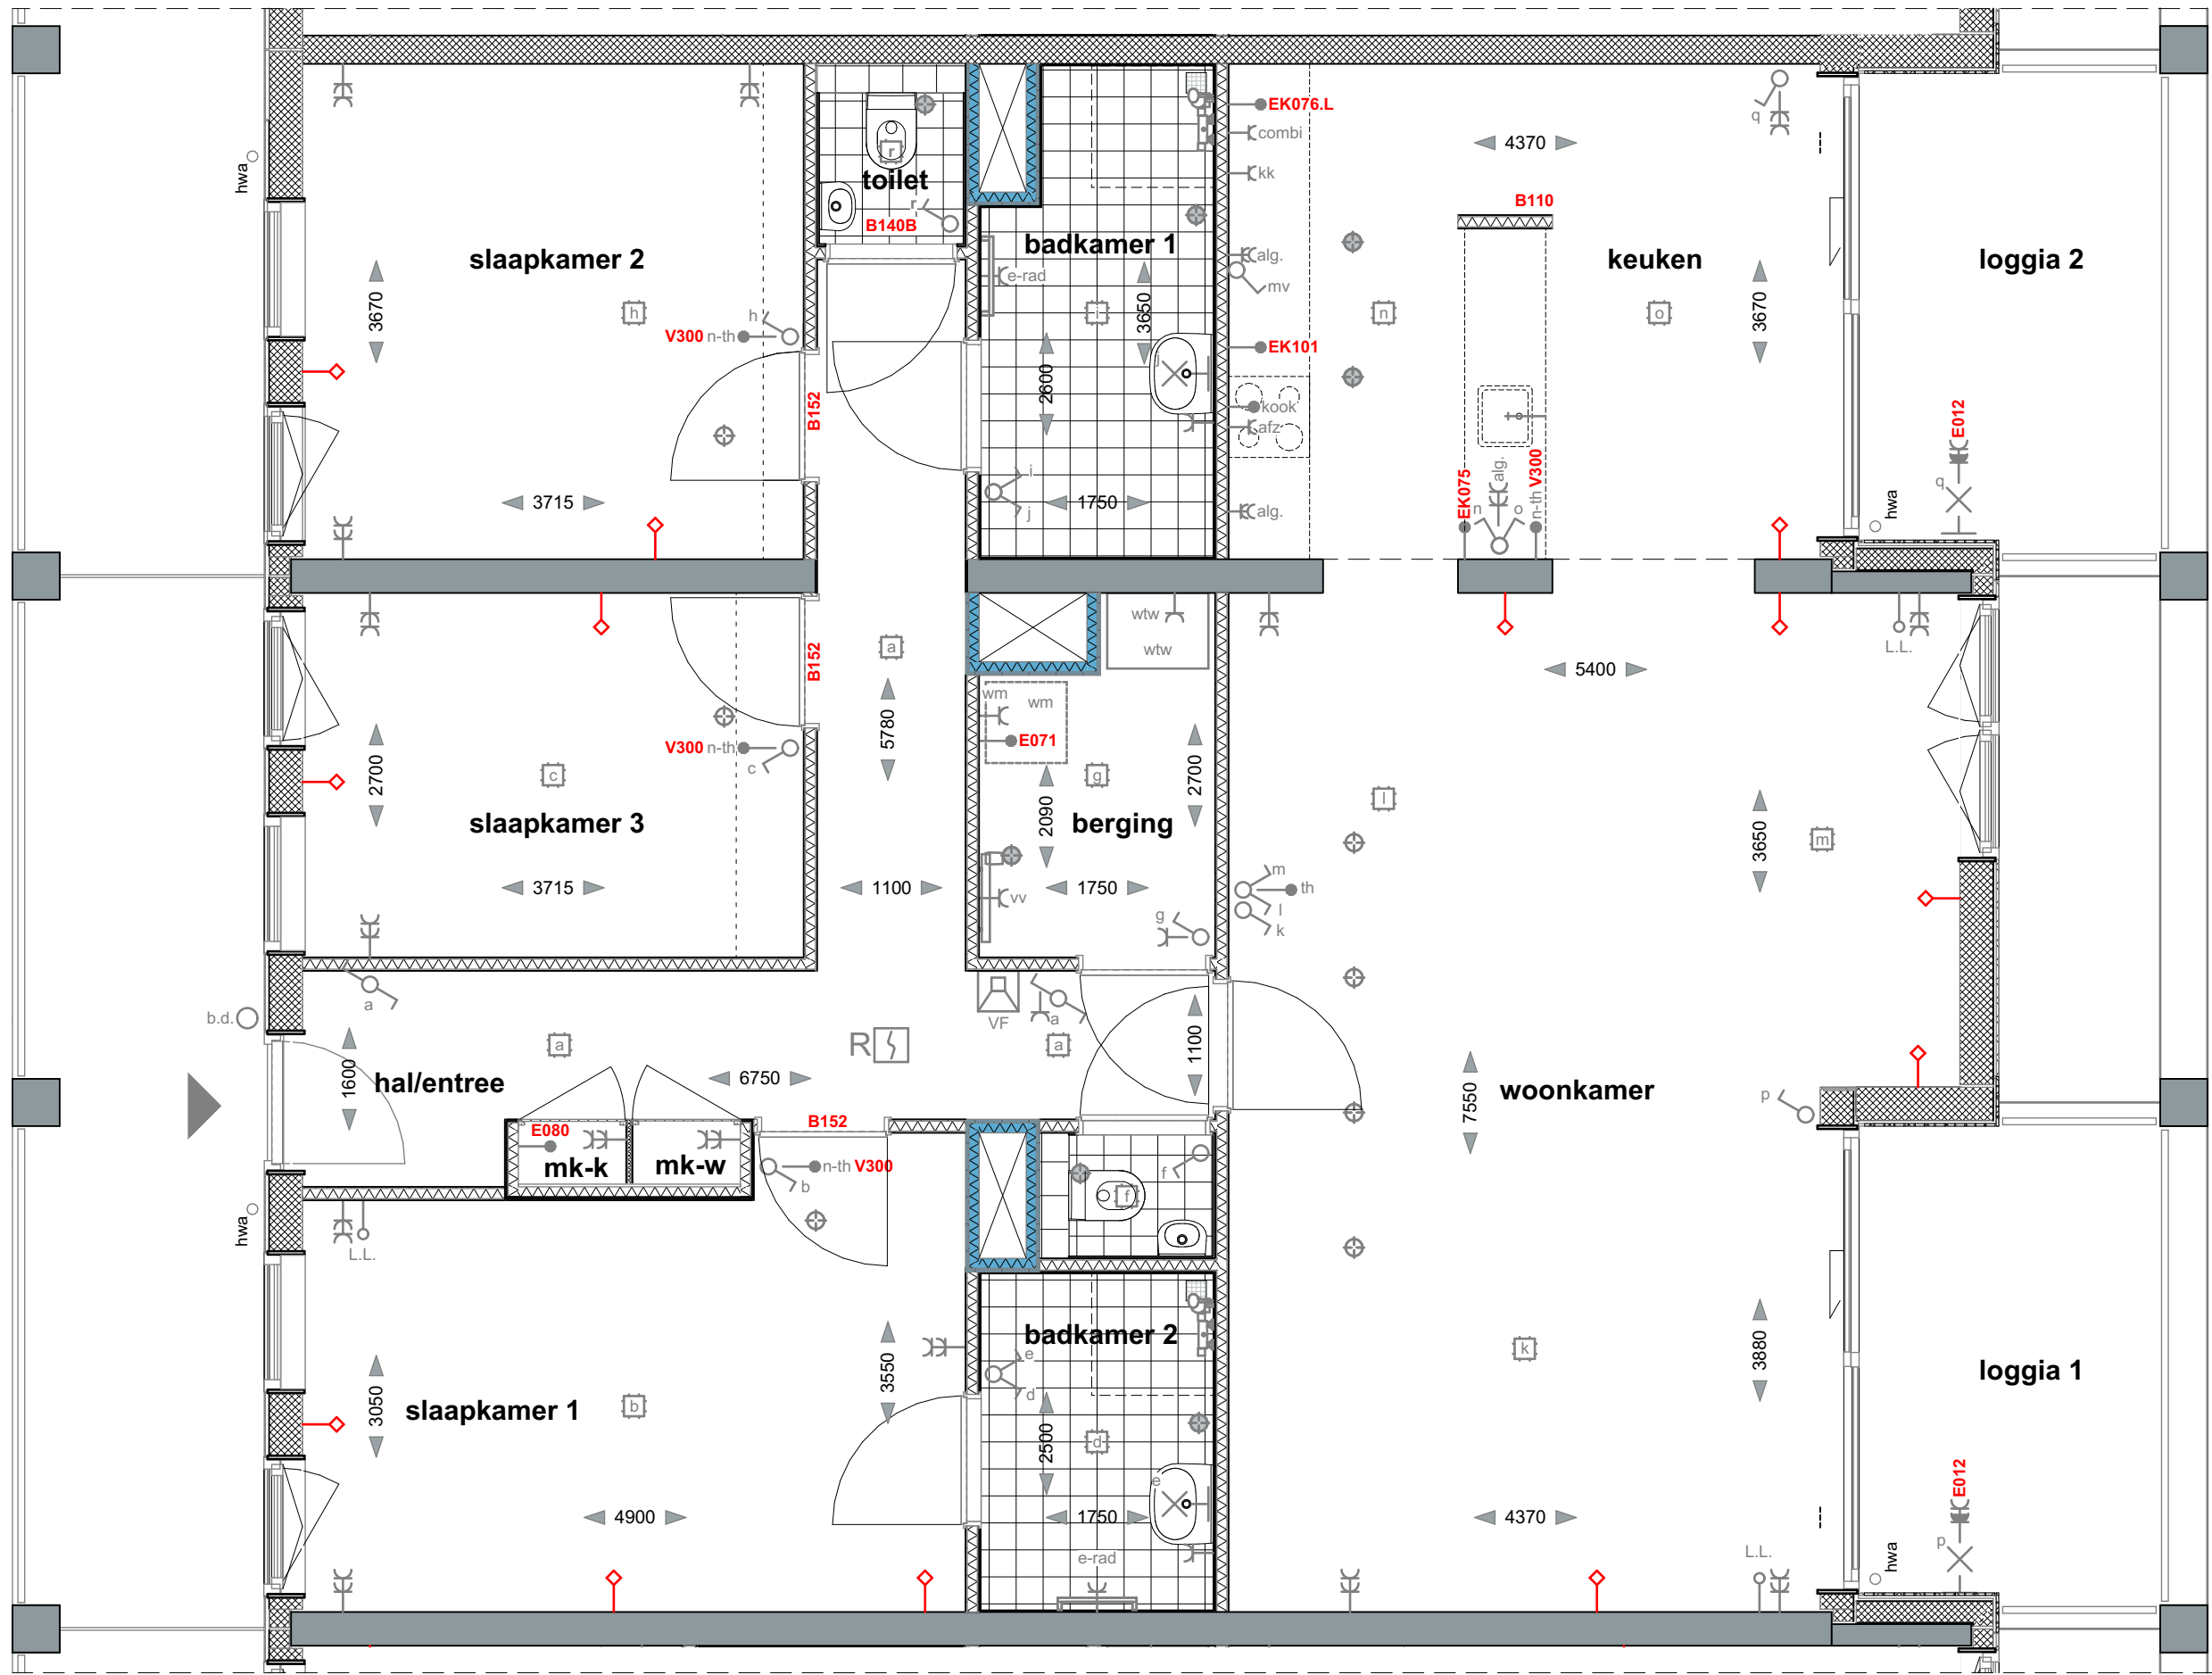

OPMERKINGEN:

- Alle lengte-, breedte- en hoogtematen zijn gegeven in millimeters (mm).
- Alle aangegeven maten zijn indicatief. Aan de maatvoeringen kunnen derhalve geen rechten worden ontleend.
- Ventilatiesysteem volgens mechanische luchttoevoer en mechanische afvoer (WTV).
- De exacte positie en aantallen van de ventilatiepunten te bepalen naar aanleiding van ventilatie- en capaciteitsberekeningen.
- Positie installatie is indicatief. Hier kunnen geen rechten aan ontleend worden.
- Voorzieningen tbv installaties zijn indicatief.


In uw berging zijn technische installaties aanwezig (wtw/vv). Ook zullen hier diverse installaties opbouw zijn. Het is dus niet zo dat u deze hele berging als berging kunt benutten vanwege deze installaties.

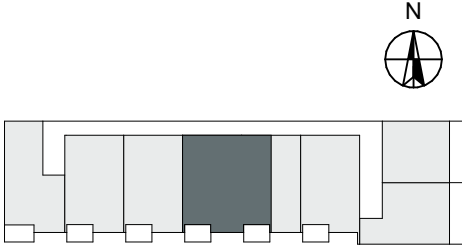

Bouwnummer:
4e verdieping BN 95

gebouw
Blok B
GO:
ca 129m²
type
BE1 (opties)_1


datum
14-07-2020
schaal
1:50

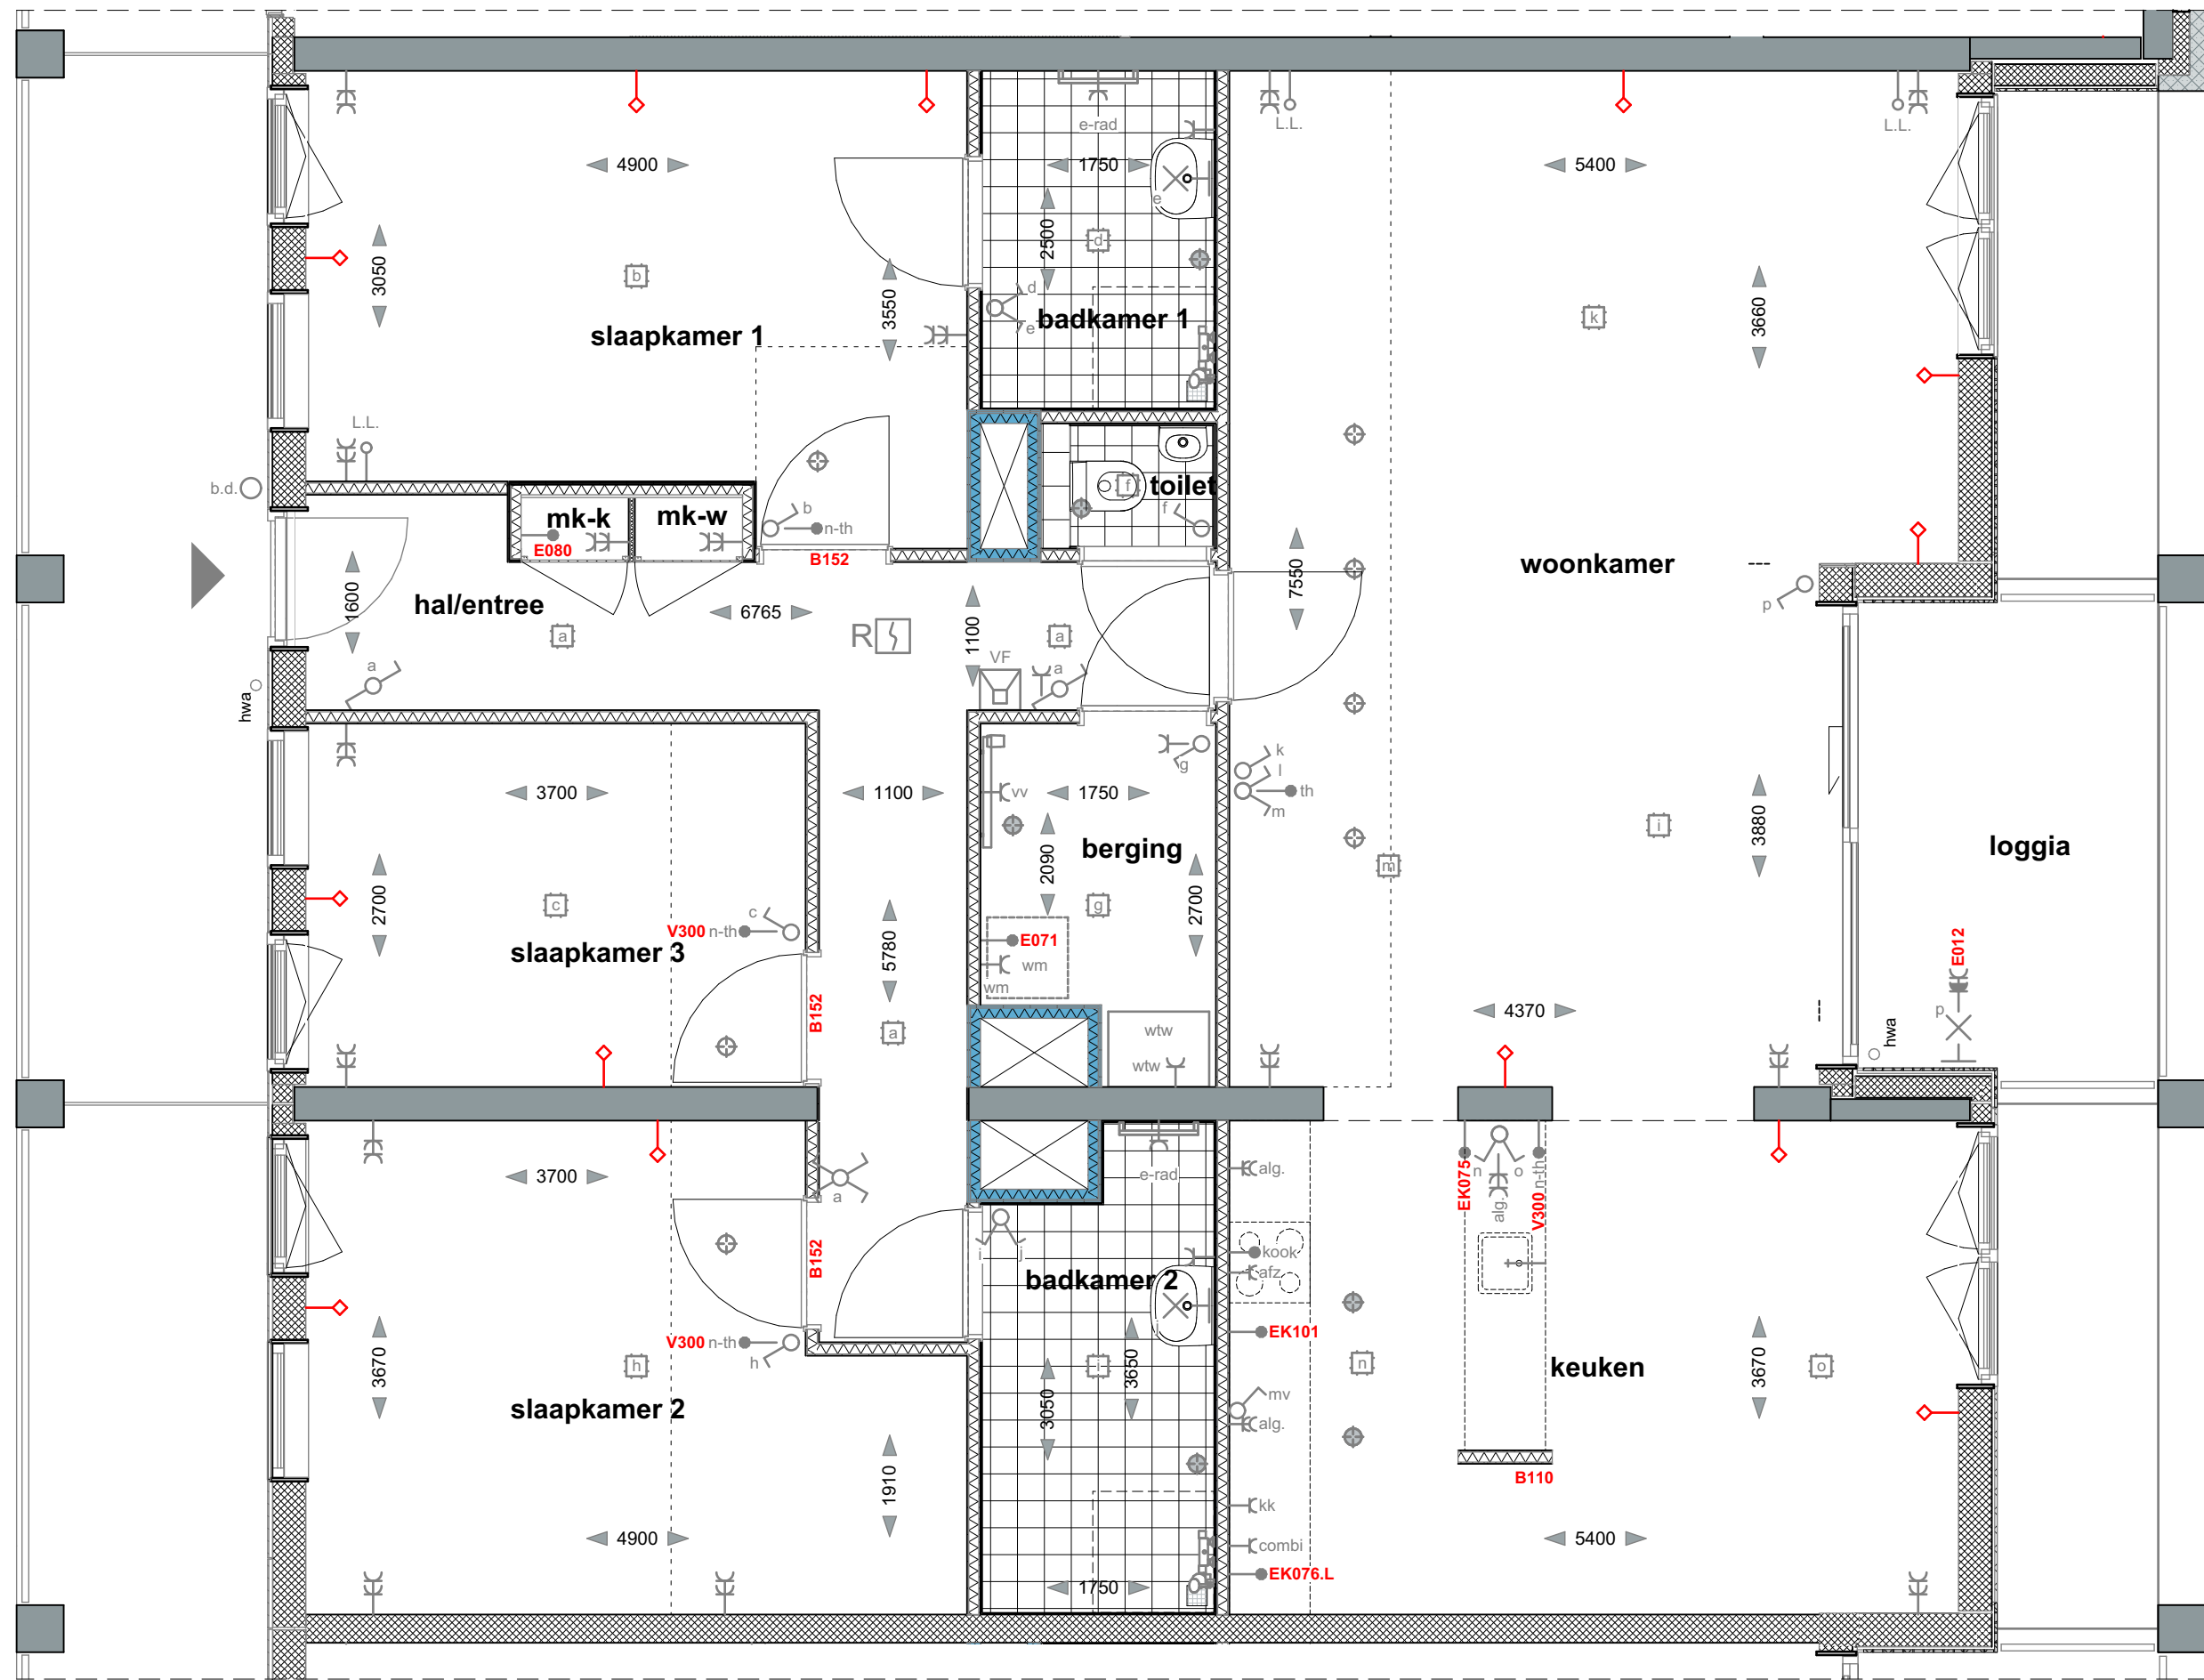

OPMERKINGEN:

- Alle lengte-, breedte- en hoogtematen zijn gegeven in millimeters (mm).
- Alle aangegeven maten zijn indicatief. Aan de maatvoeringen kunnen derhalve geen rechten worden ontleend.
- Ventilatiesysteem volgens mechanische luchttoevoer en mechanische afvoer (WTV).
- De exacte positie en aantallen van de ventilatiepunten te bepalen naar aanleiding van ventilatie- en capaciteitsberekeningen.
- Positie installatie is indicatief. Hier kunnen geen rechten aan ontleend worden.
- Voorzieningen tbv installaties zijn indicatief.

In uw berging zijn technische installaties aanwezig (wtw/vv). Ook zullen hier diverse installaties opbouw zijn. Het is dus niet zo dat u deze hele berging als bergruimte kunt benutten vanwege deze installaties.

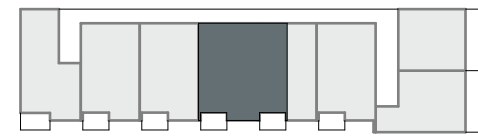

Bouwnummer:
4e verdieping BN 96

gebouw
Blok B
GO:
ca 135m²
type
BE2 (opties)

datum
14-07-2020
schaal
1:50