



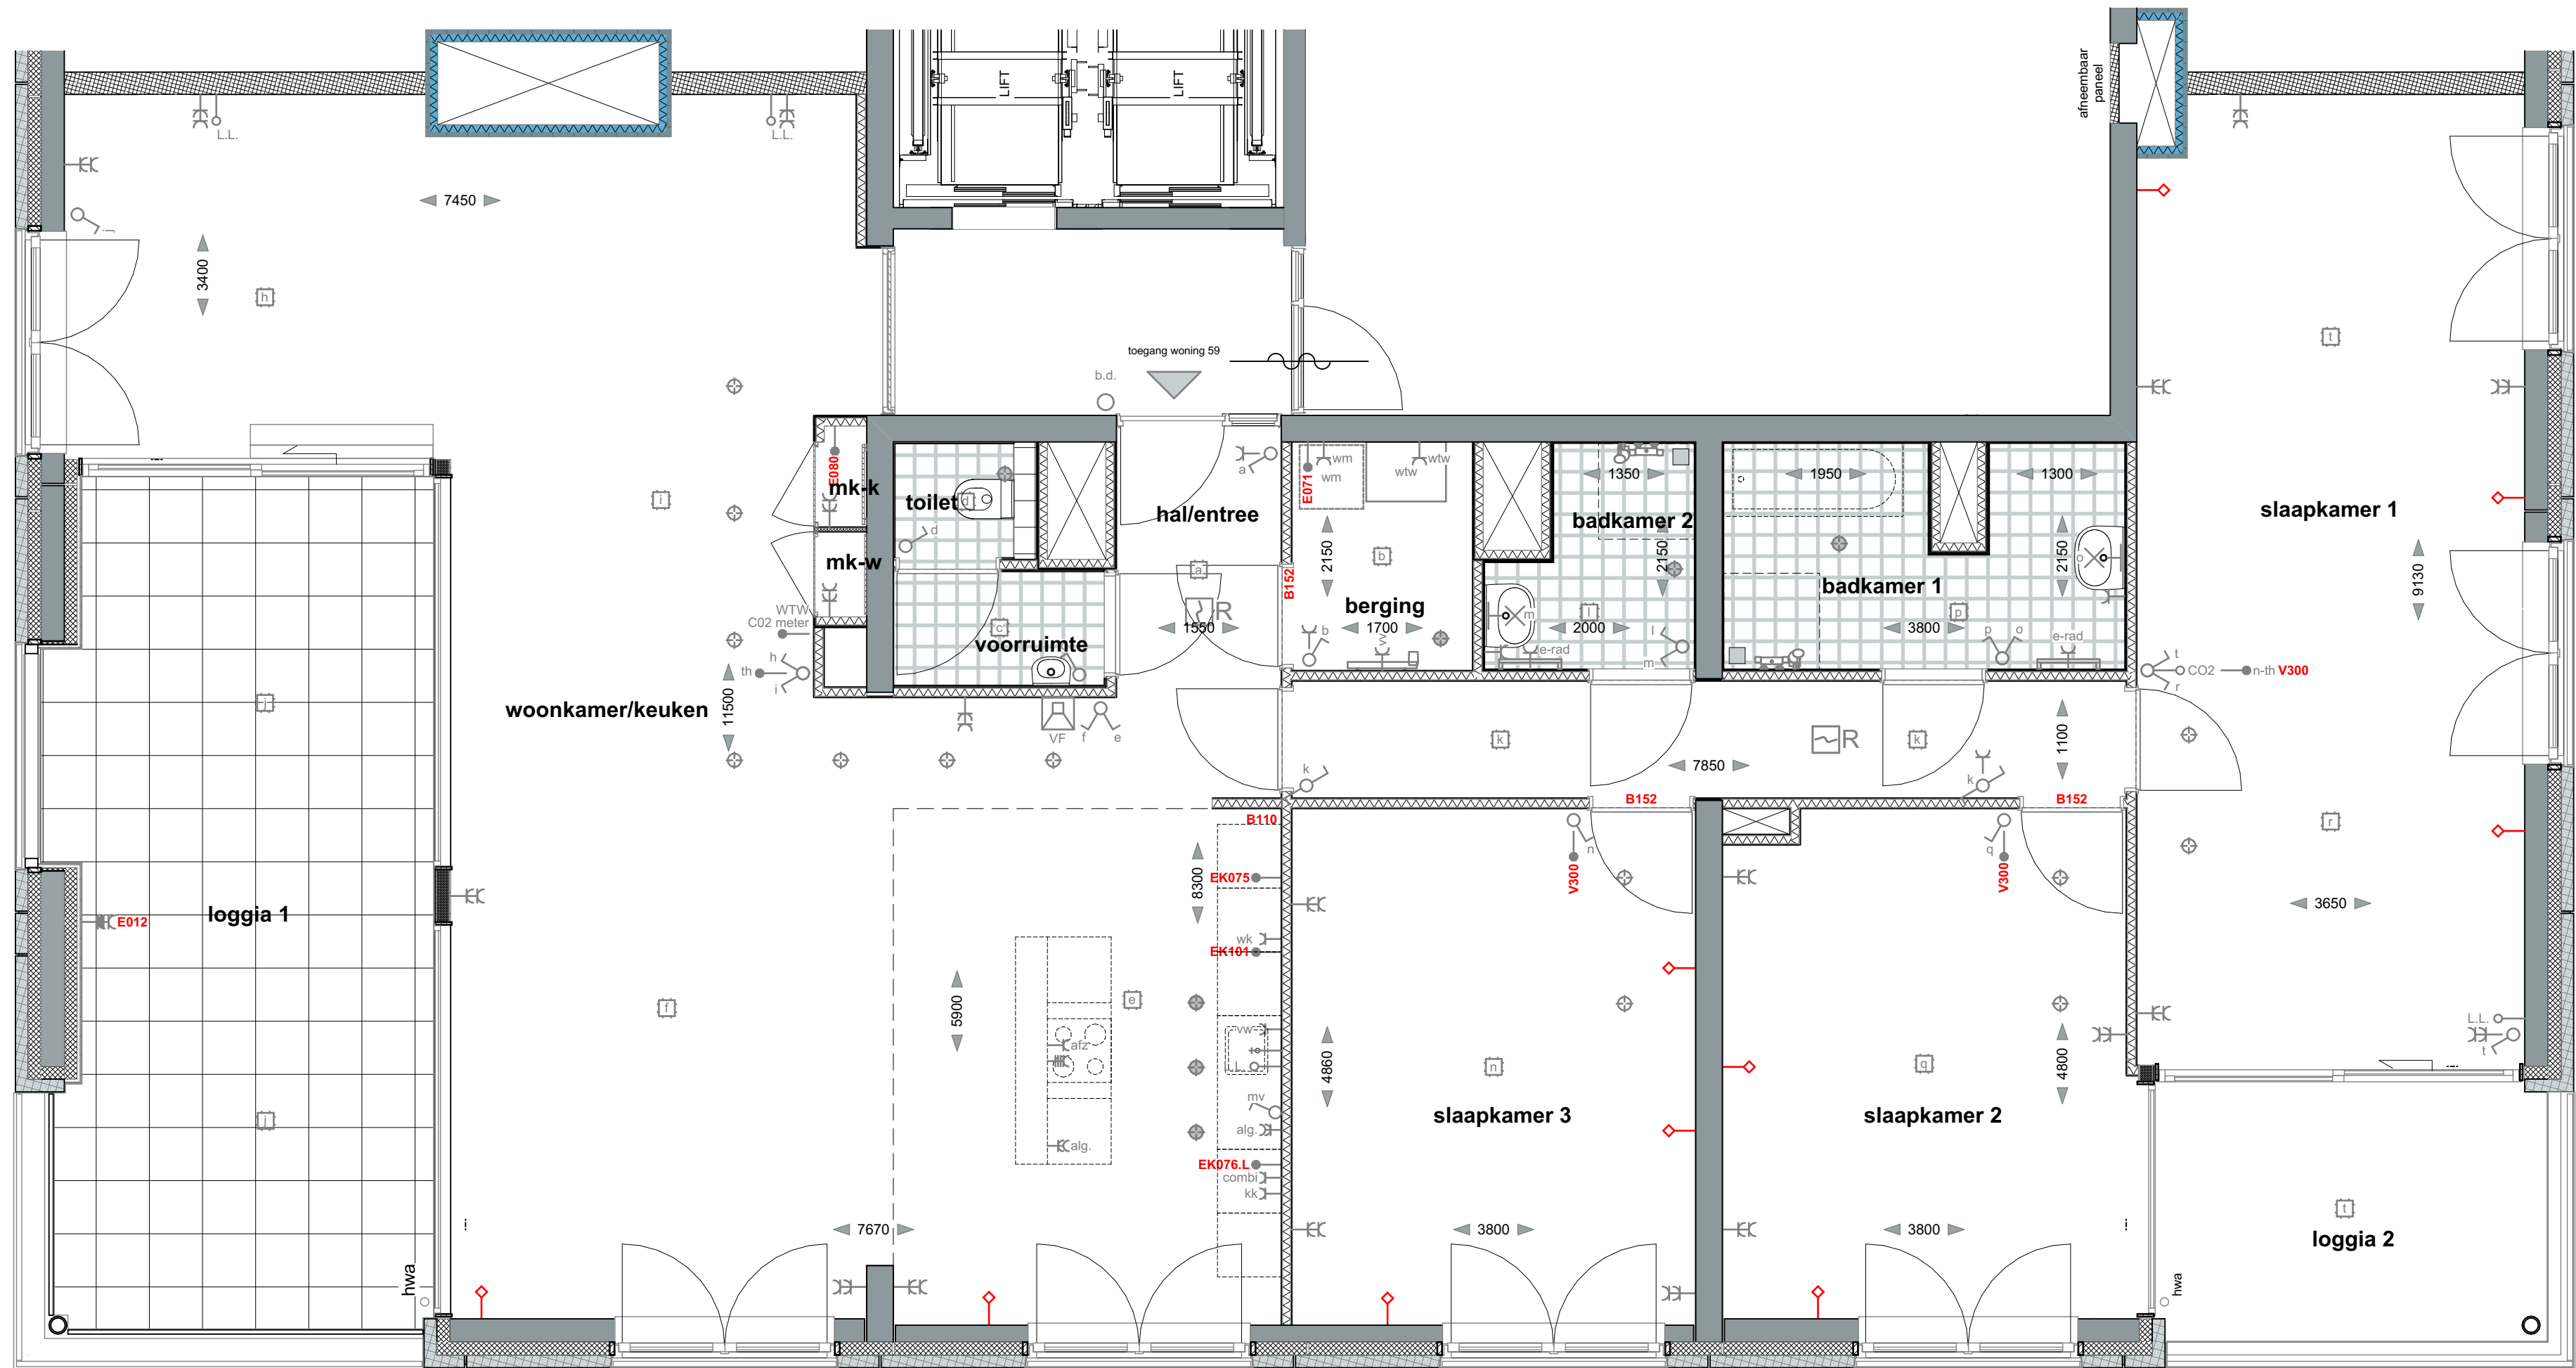

- OPMERKINGEN:
- Alle lengte-, breedte- en hoogtematen zijn gegeven in millimeters (mm).
 - Alle aangegeven maten zijn indicatief. Aan de maatvoeringen kunnen derhalve geen rechten worden ontleend.
 - Ventilatiesysteem volgens mechanische luchttoevoer en mechanische afvoer (WTW).
 - De exacte positie en aantallen van de ventilatiepunten te bepalen naar aanleiding van ventilatie- en capaciteitsberekeningen.
 - Positie installatie is indicatief. Hier kunnen geen rechten aan ontleend worden.
 - Voorzieningen tbv installaties zijn indicatief.

In uw berging zijn technische installaties aanwezig (wtw/vv). Ook zullen hier diverse installaties opbouw zijn. Het is dus niet zo dat u deze hele berging als bergruimte kunt benutten vanwege deze installaties.

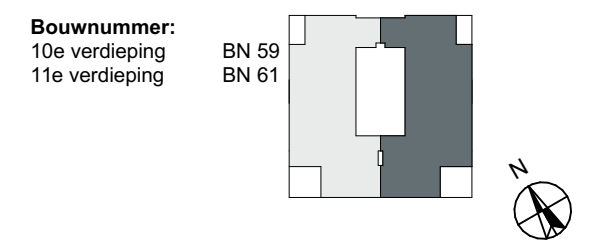

gebouw
Blok A

schaal
1:50

GO:
ca 199m²

datum
29-06-2021

type
AL sp (opties)